

COMUNE DI CASTELL'AZZARA


PROVINCIA DI GROSSETO

LAVORI VARI DI REGIMAZIONE E SISTEMAZIONE
IDRAULICA DEI VERSANTI E DEI RECETTORI
PER LA MESSA IN SICUREZZA DELL'ABITATO
DELLA FRAZIONE DI SELVENA

PROGETTO DEFINITIVO

COMMITTENTE:
AMMINISTRAZIONE COMUNALE
DI CASTELL'AZZARA

TECN.ED.I.T. STUDIO TECNICO ASSOCIATO

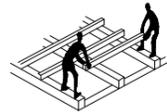


Santa Fiora (GR) Viale Marconi n. 65
Tel. 0564/977076 Tel e Fax 0564/978448
C.F. e P. IVA 00954210530

Dott. Ing. Carlo Balducci E-mail: carlo@studiotecredit.it
Dott. Arch. Simona Seravalle E-mail: simona@studiotecredit.it
Dott. Ing. Massimo Bianchini E-mail: massimo@studiotecredit.it
Geom. Giampaolo Seravalle E-mail: giampaolo@studiotecredit.it

PROGETTISTA:
Ing. Carlo Balducci

DATA: 30 Dicembre 2014	REVISIONE n.	DISEGNATORE:	ALLEGATO n.
---------------------------	--------------	--------------	-------------

ELABORATO: COROGRAFIA	TAVOLA: 1	SCALA: 1:25000
---------------------------------	---------------------	--------------------------

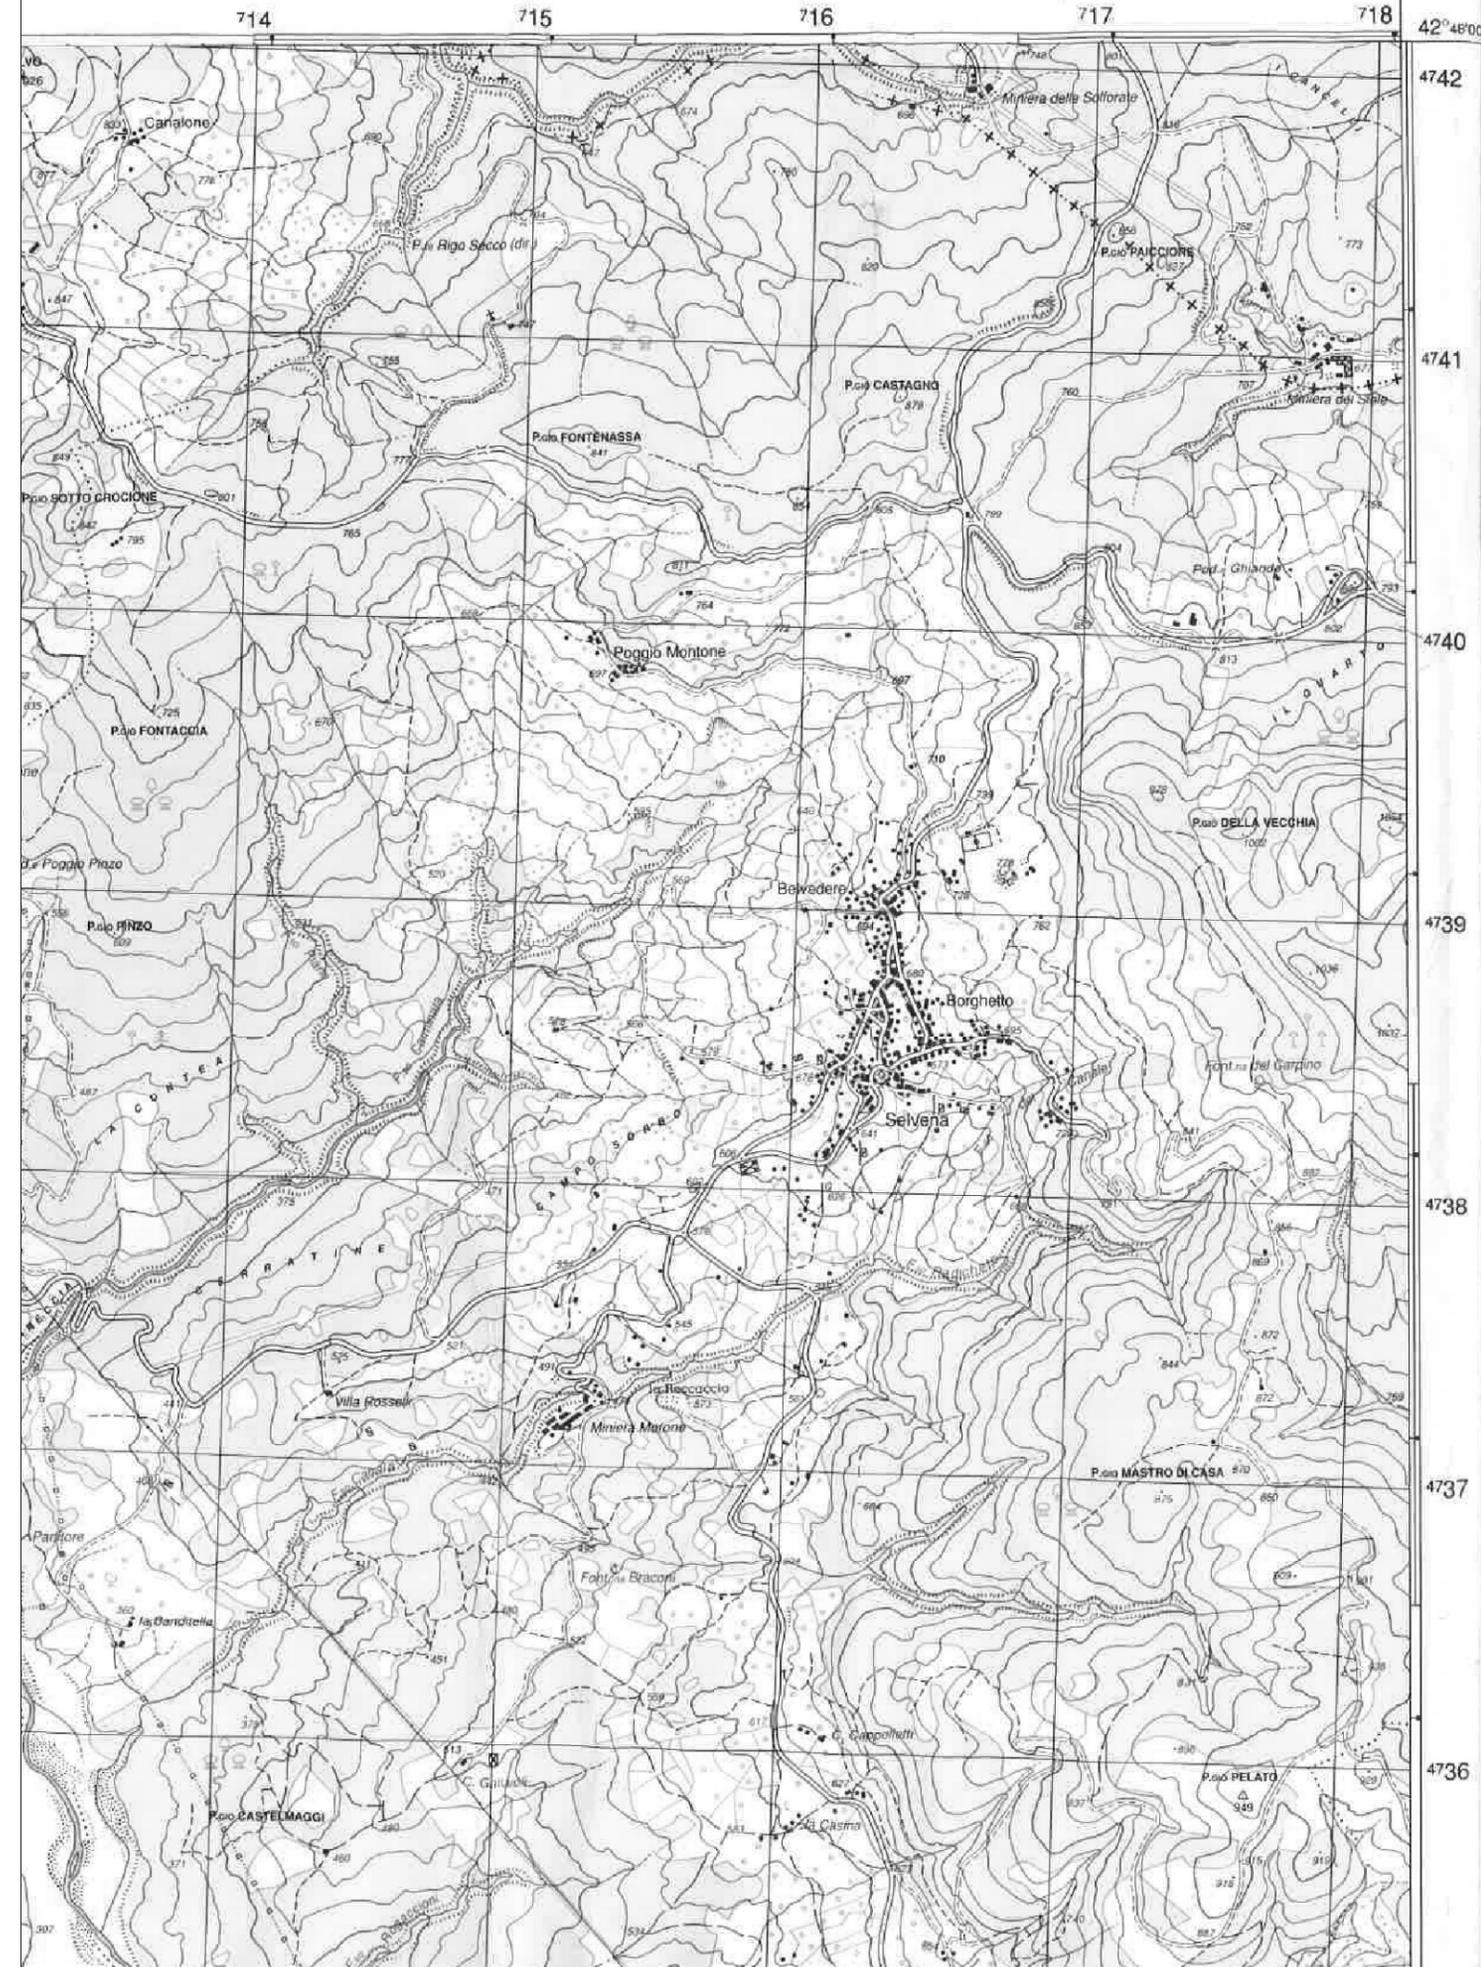

Estratto Foglio 332-I