

# COMUNE DI CASTELL'AZZARA

## PROVINCIA DI GROSSETO

LAVORI VARI DI REGIMAZIONE E SISTEMAZIONE  
IDRAULICA DEI VERSANTI E DEI RECETTORI  
PER LA MESSA IN SICUREZZA DELL'ABITATO  
DELLA FRAZIONE DI SELVENA

### PROGETTO DEFINITIVO

COMMITTENTE:  
AMMINISTRAZIONE COMUNALE  
DI CASTELL'AZZARA

TECN.ED.I.T. STUDIO TECNICO ASSOCIATO

 Santa Fina (GR) Viale Marconi n. 65  
Tel. 0564/977076 Tel e Fax 0564/978448  
C.F. e P. IVA 00954210530

Dott. Ing. Carlo Balducci E-mail: carlo@studiotecnedit.it  
Dott. Arch. Simona Seravalle E-mail: simona@studiotecnedit.it  
Dott. Ing. Massimo Bianchini E-mail: massimo@studiotecnedit.it  
Geom. Giampaolo Seravalle E-mail: giampaolo@studiotecnedit.it

PROGETTISTA:  
Ing. Carlo Balducci

DATA: 30 Dicembre 2014	REVISIONE n.	DISEGNATORE:	ALLEGATO n.
ELABORATO: PLANIMETRIA GENERALE	TAVOLA: 2	SCALA: 1:2000	

TAVOLA 3A

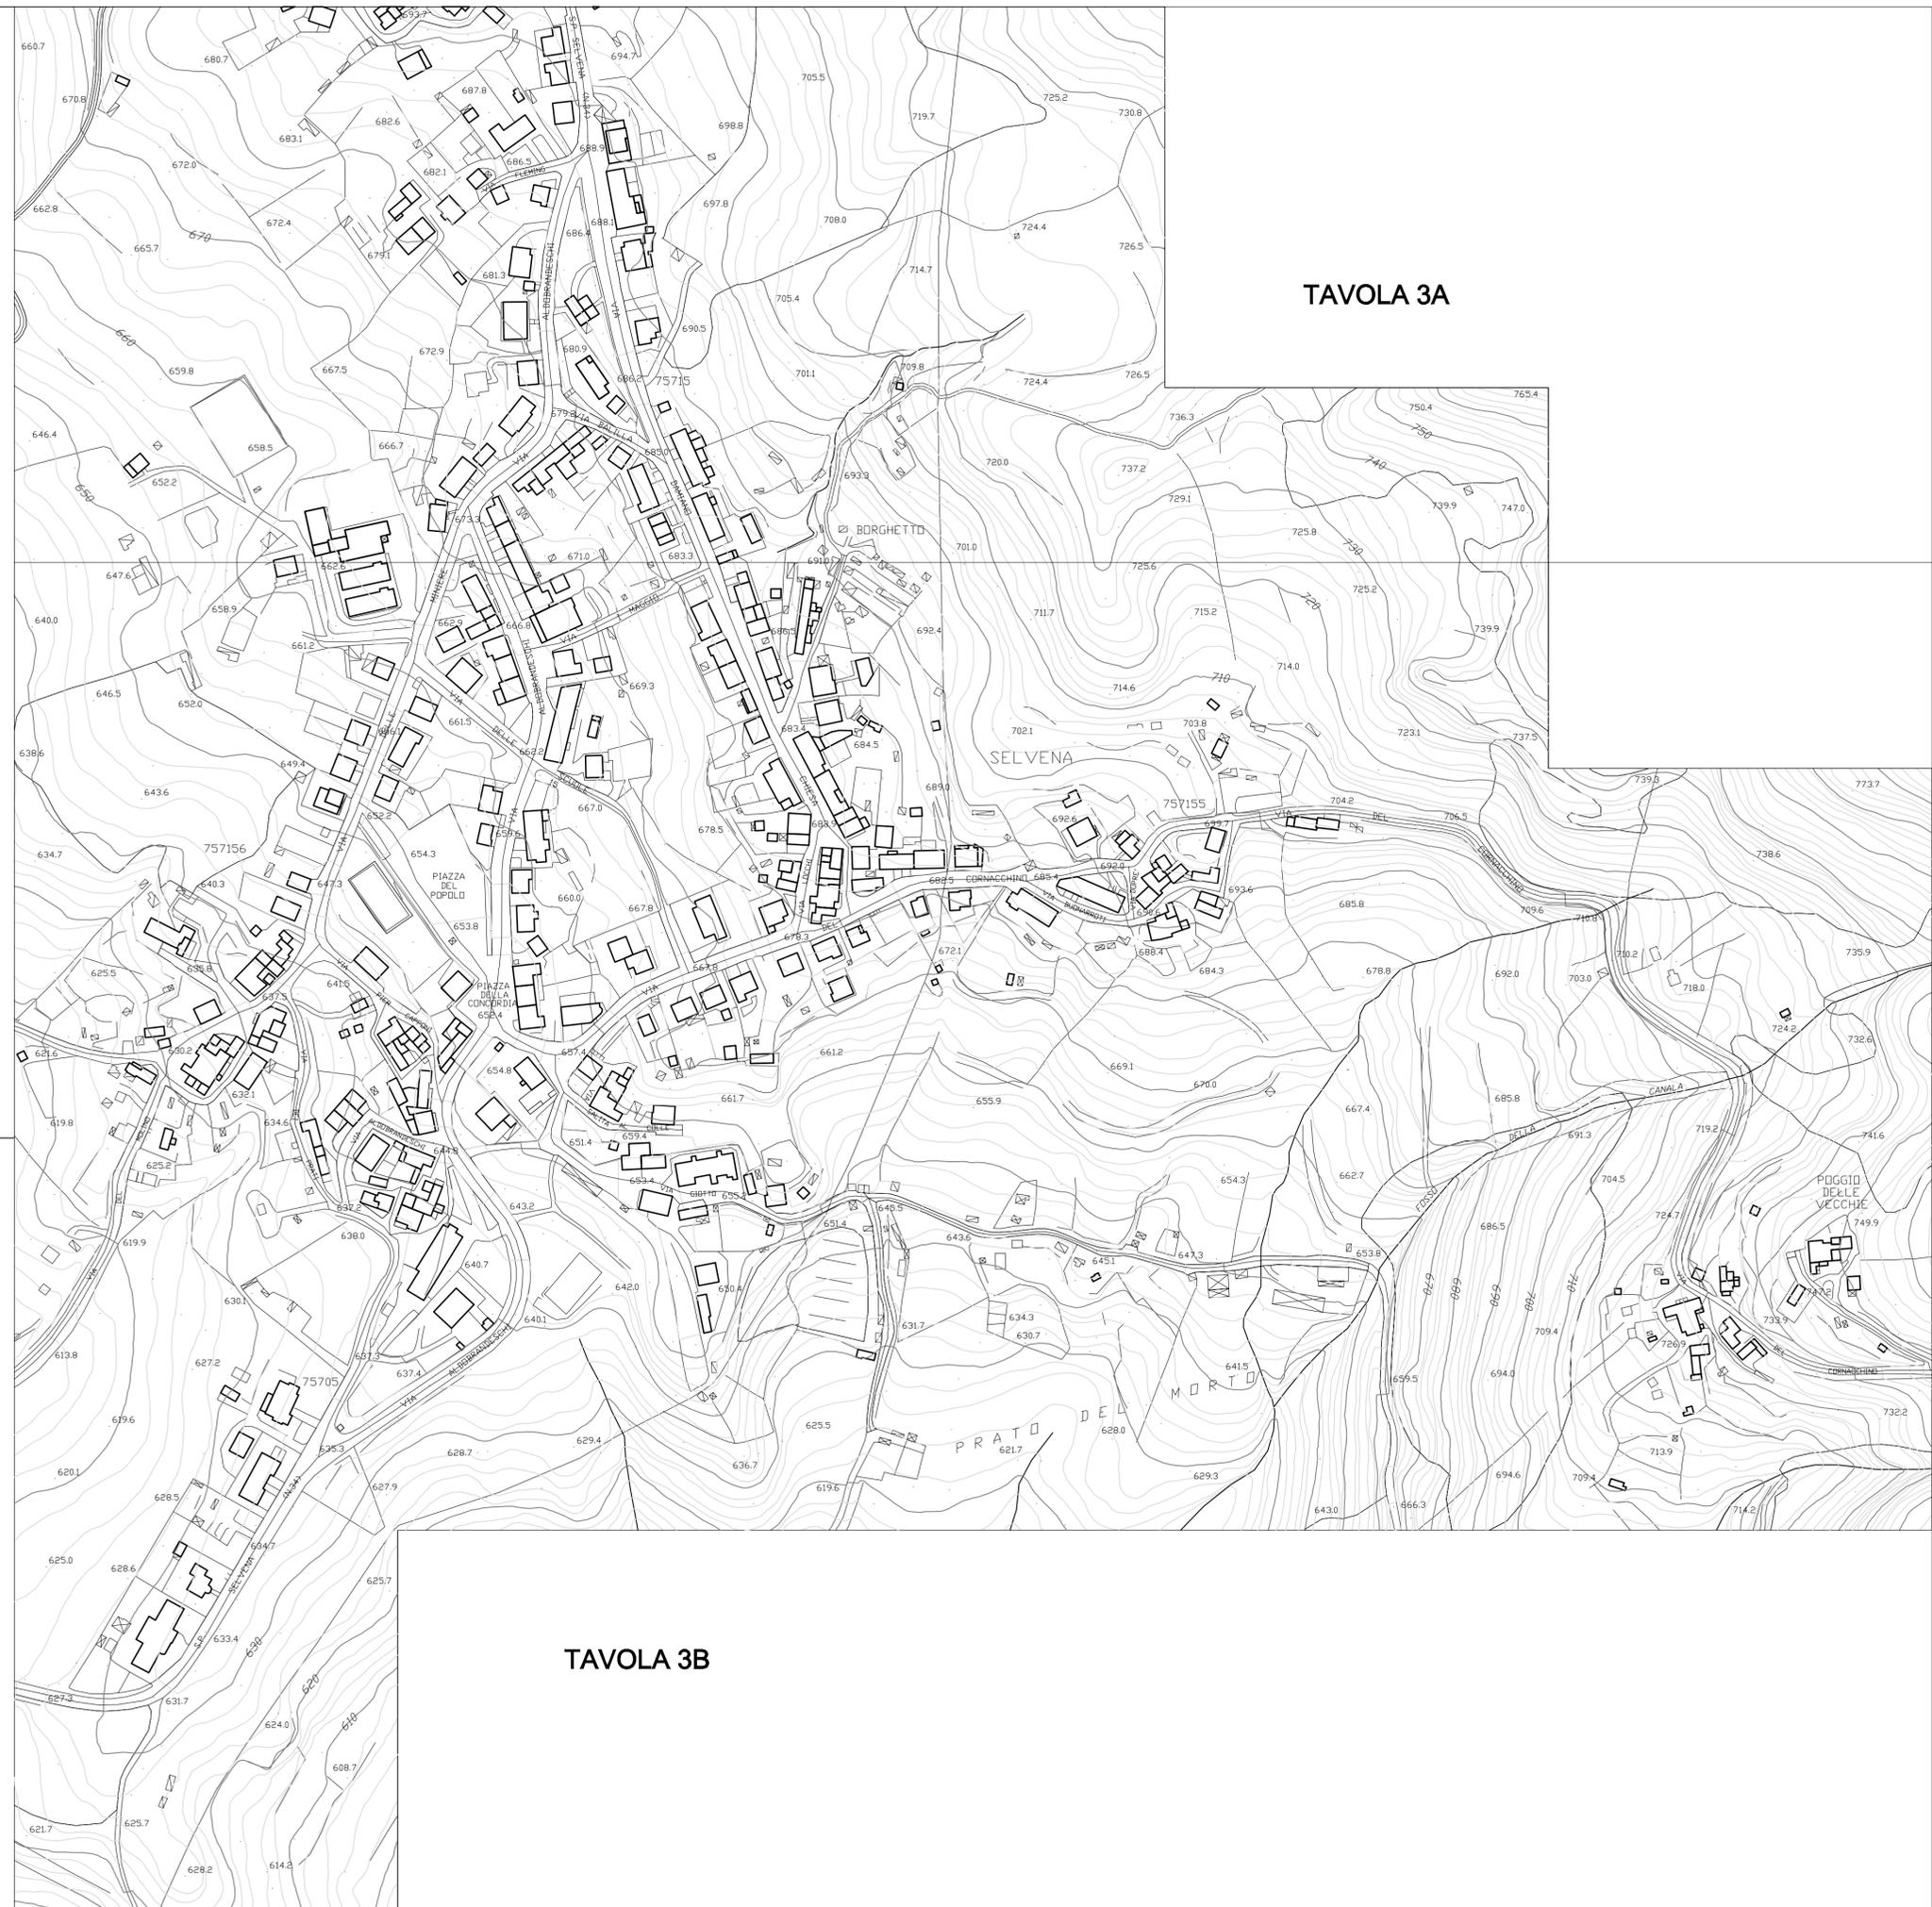


TAVOLA 3B