

COMUNE DI CASTELL'AZZARA

PROVINCIA DI GROSSETO

LAVORI VARI DI REGIMAZIONE E SISTEMAZIONE
IDRAULICA DEI VERSANTI E DEI RECETTORI
PER LA MESSA IN SICUREZZA DELL'ABITATO
DELLA FRAZIONE DI SELVENA

PROGETTO DEFINITIVO

COMMITTENTE:
AMMINISTRAZIONE COMUNALE
DI CASTELL'AZZARA

TECN.ED.I.T. STUDIO TECNICO ASSOCIATO
Santa Fiera (GR) Viale Marconi n. 65
Tel. 0564/977076 Tel e Fax 0564/978448
C.F. e P. IVA 00954210530

Dott. Ing. Carlo Balducci E-mail: carlo@studiotecnedit.it
Dott. Arch. Simone Seravalle E-mail: simone@studiotecnedit.it
Dott. Ing. Massimo Bianchini E-mail: massimo@studiotecnedit.it
Geom. Giampaolo Seravalle E-mail: giampaolo@studiotecnedit.it

PROGETTISTA:
Ing. Carlo Balducci

DATA: 30 Dicembre 2014

REVISIONE n.

DISEGNATORE:


ALLEGATO n.

ELABORATO: PARTICOLARI


TAVOLA: 7

SCALA: 1:50
1:20


SEZIONE TIPO DELLE CONDOTTE
Scala 1:20

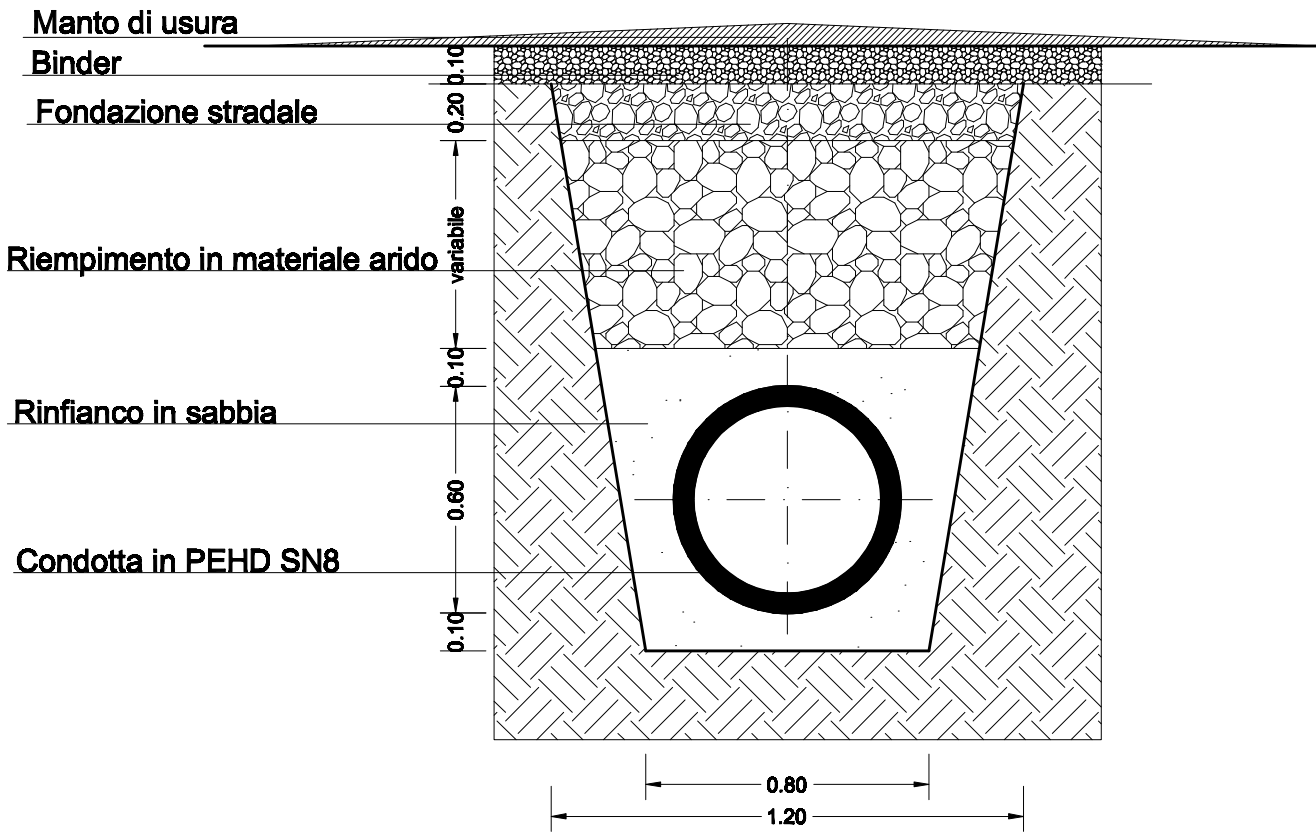


PARTICOLARE GRIGLIA STRADALE
SCALA 1:20

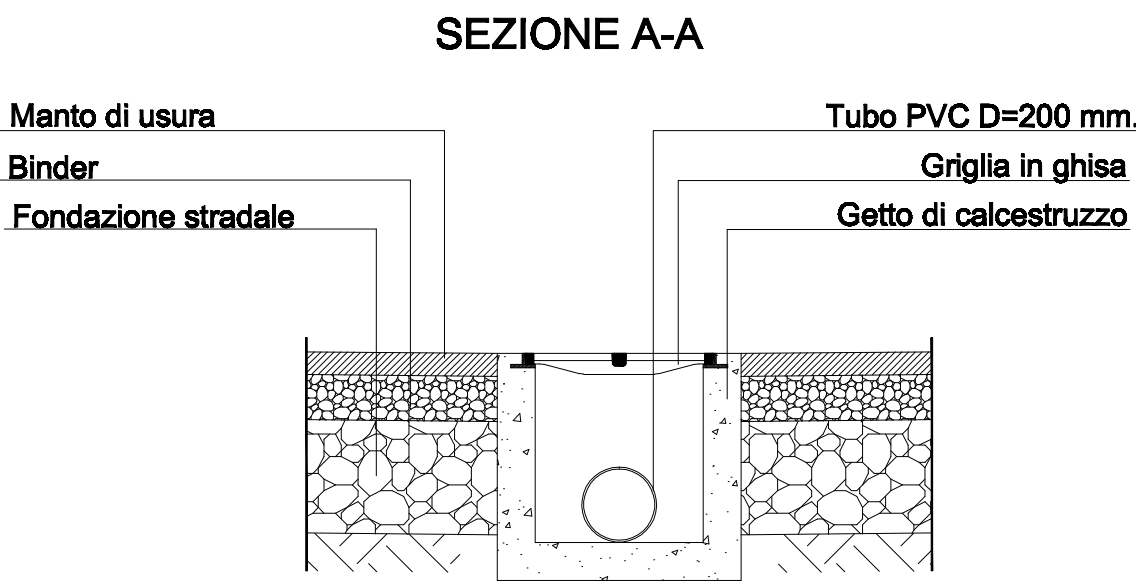


PIANTA

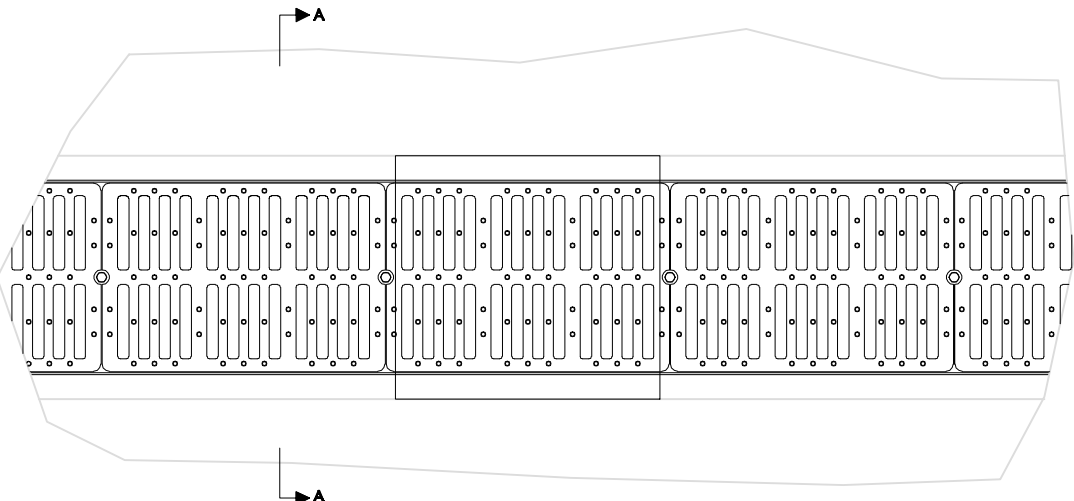

PARTICOLARE POZZETTO DI SALTO
Scala 1:20

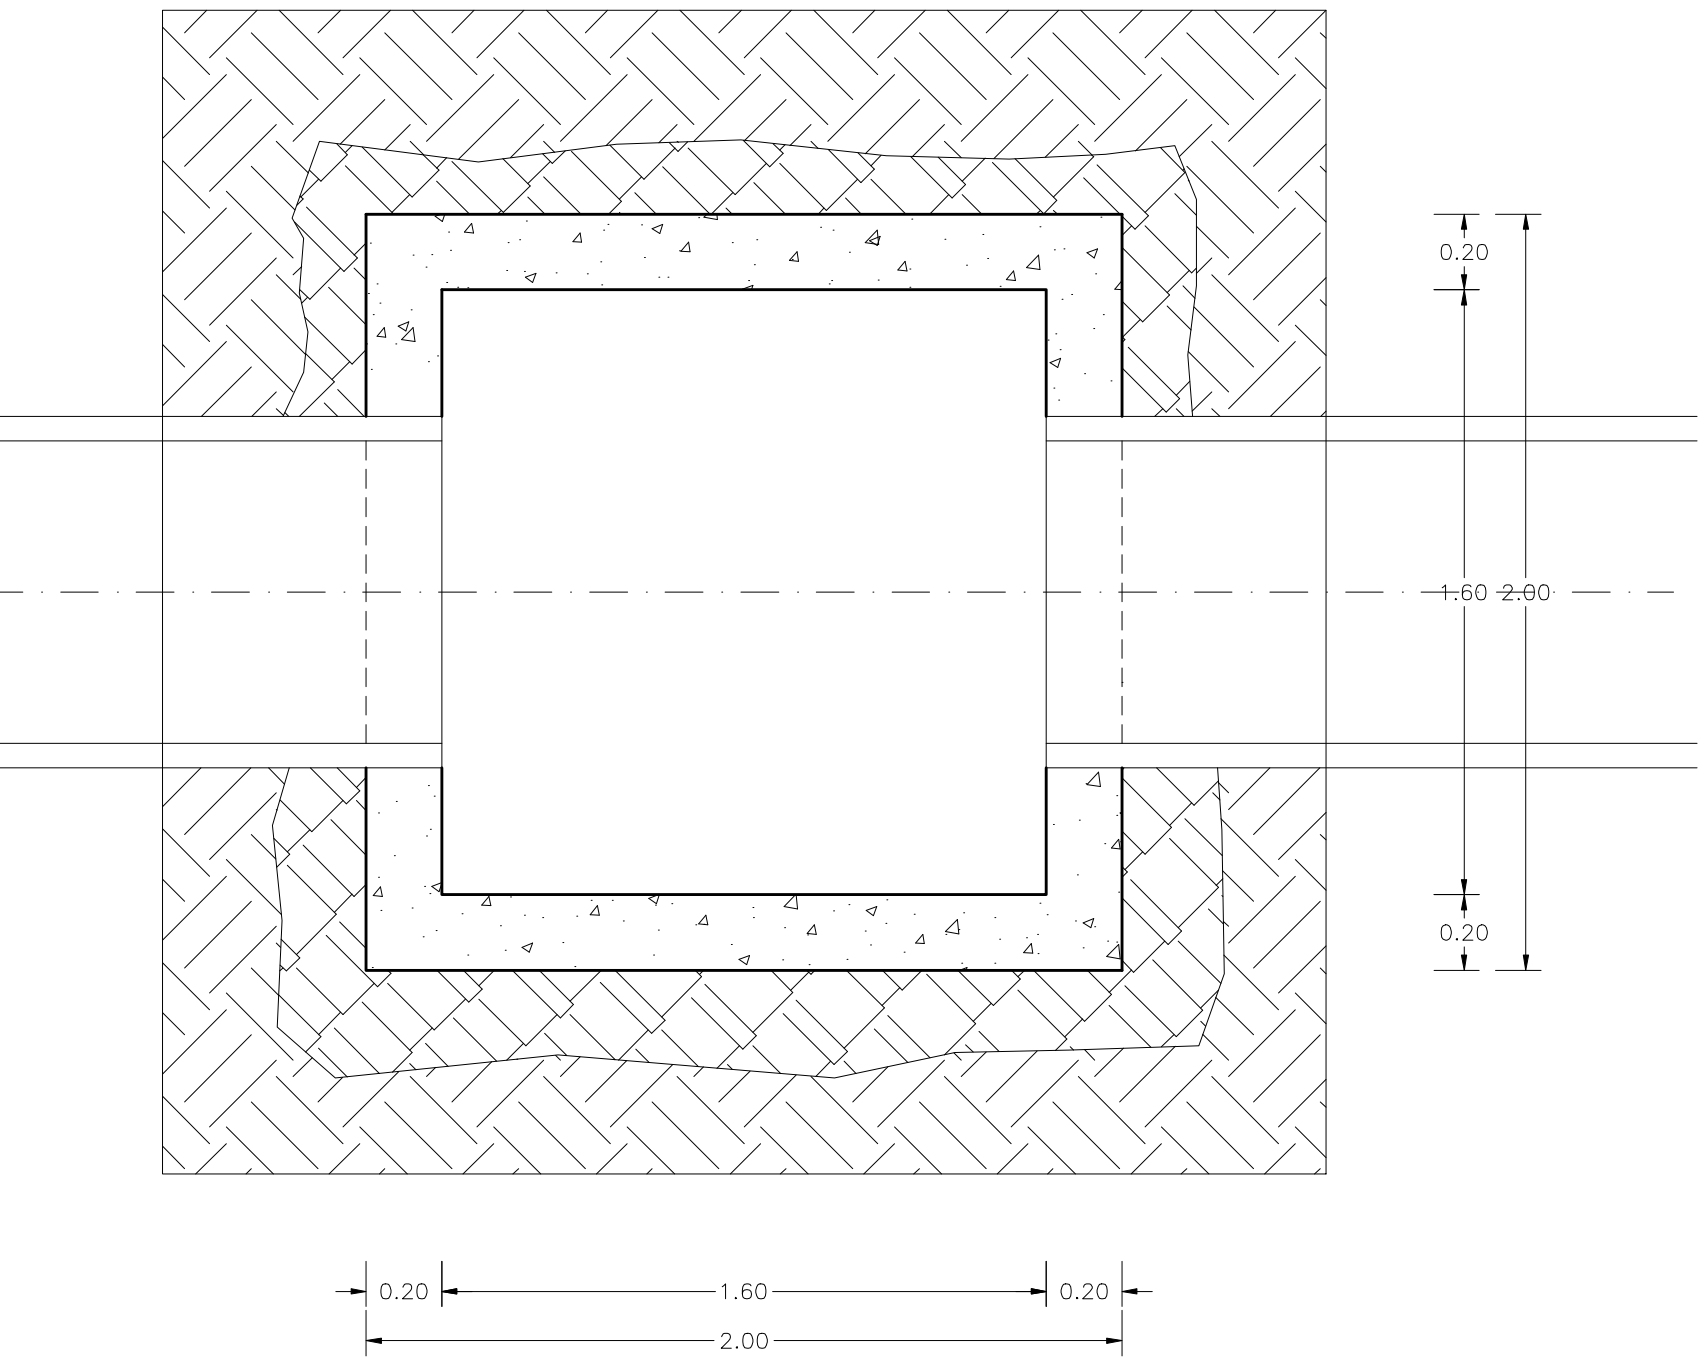


PIANTA

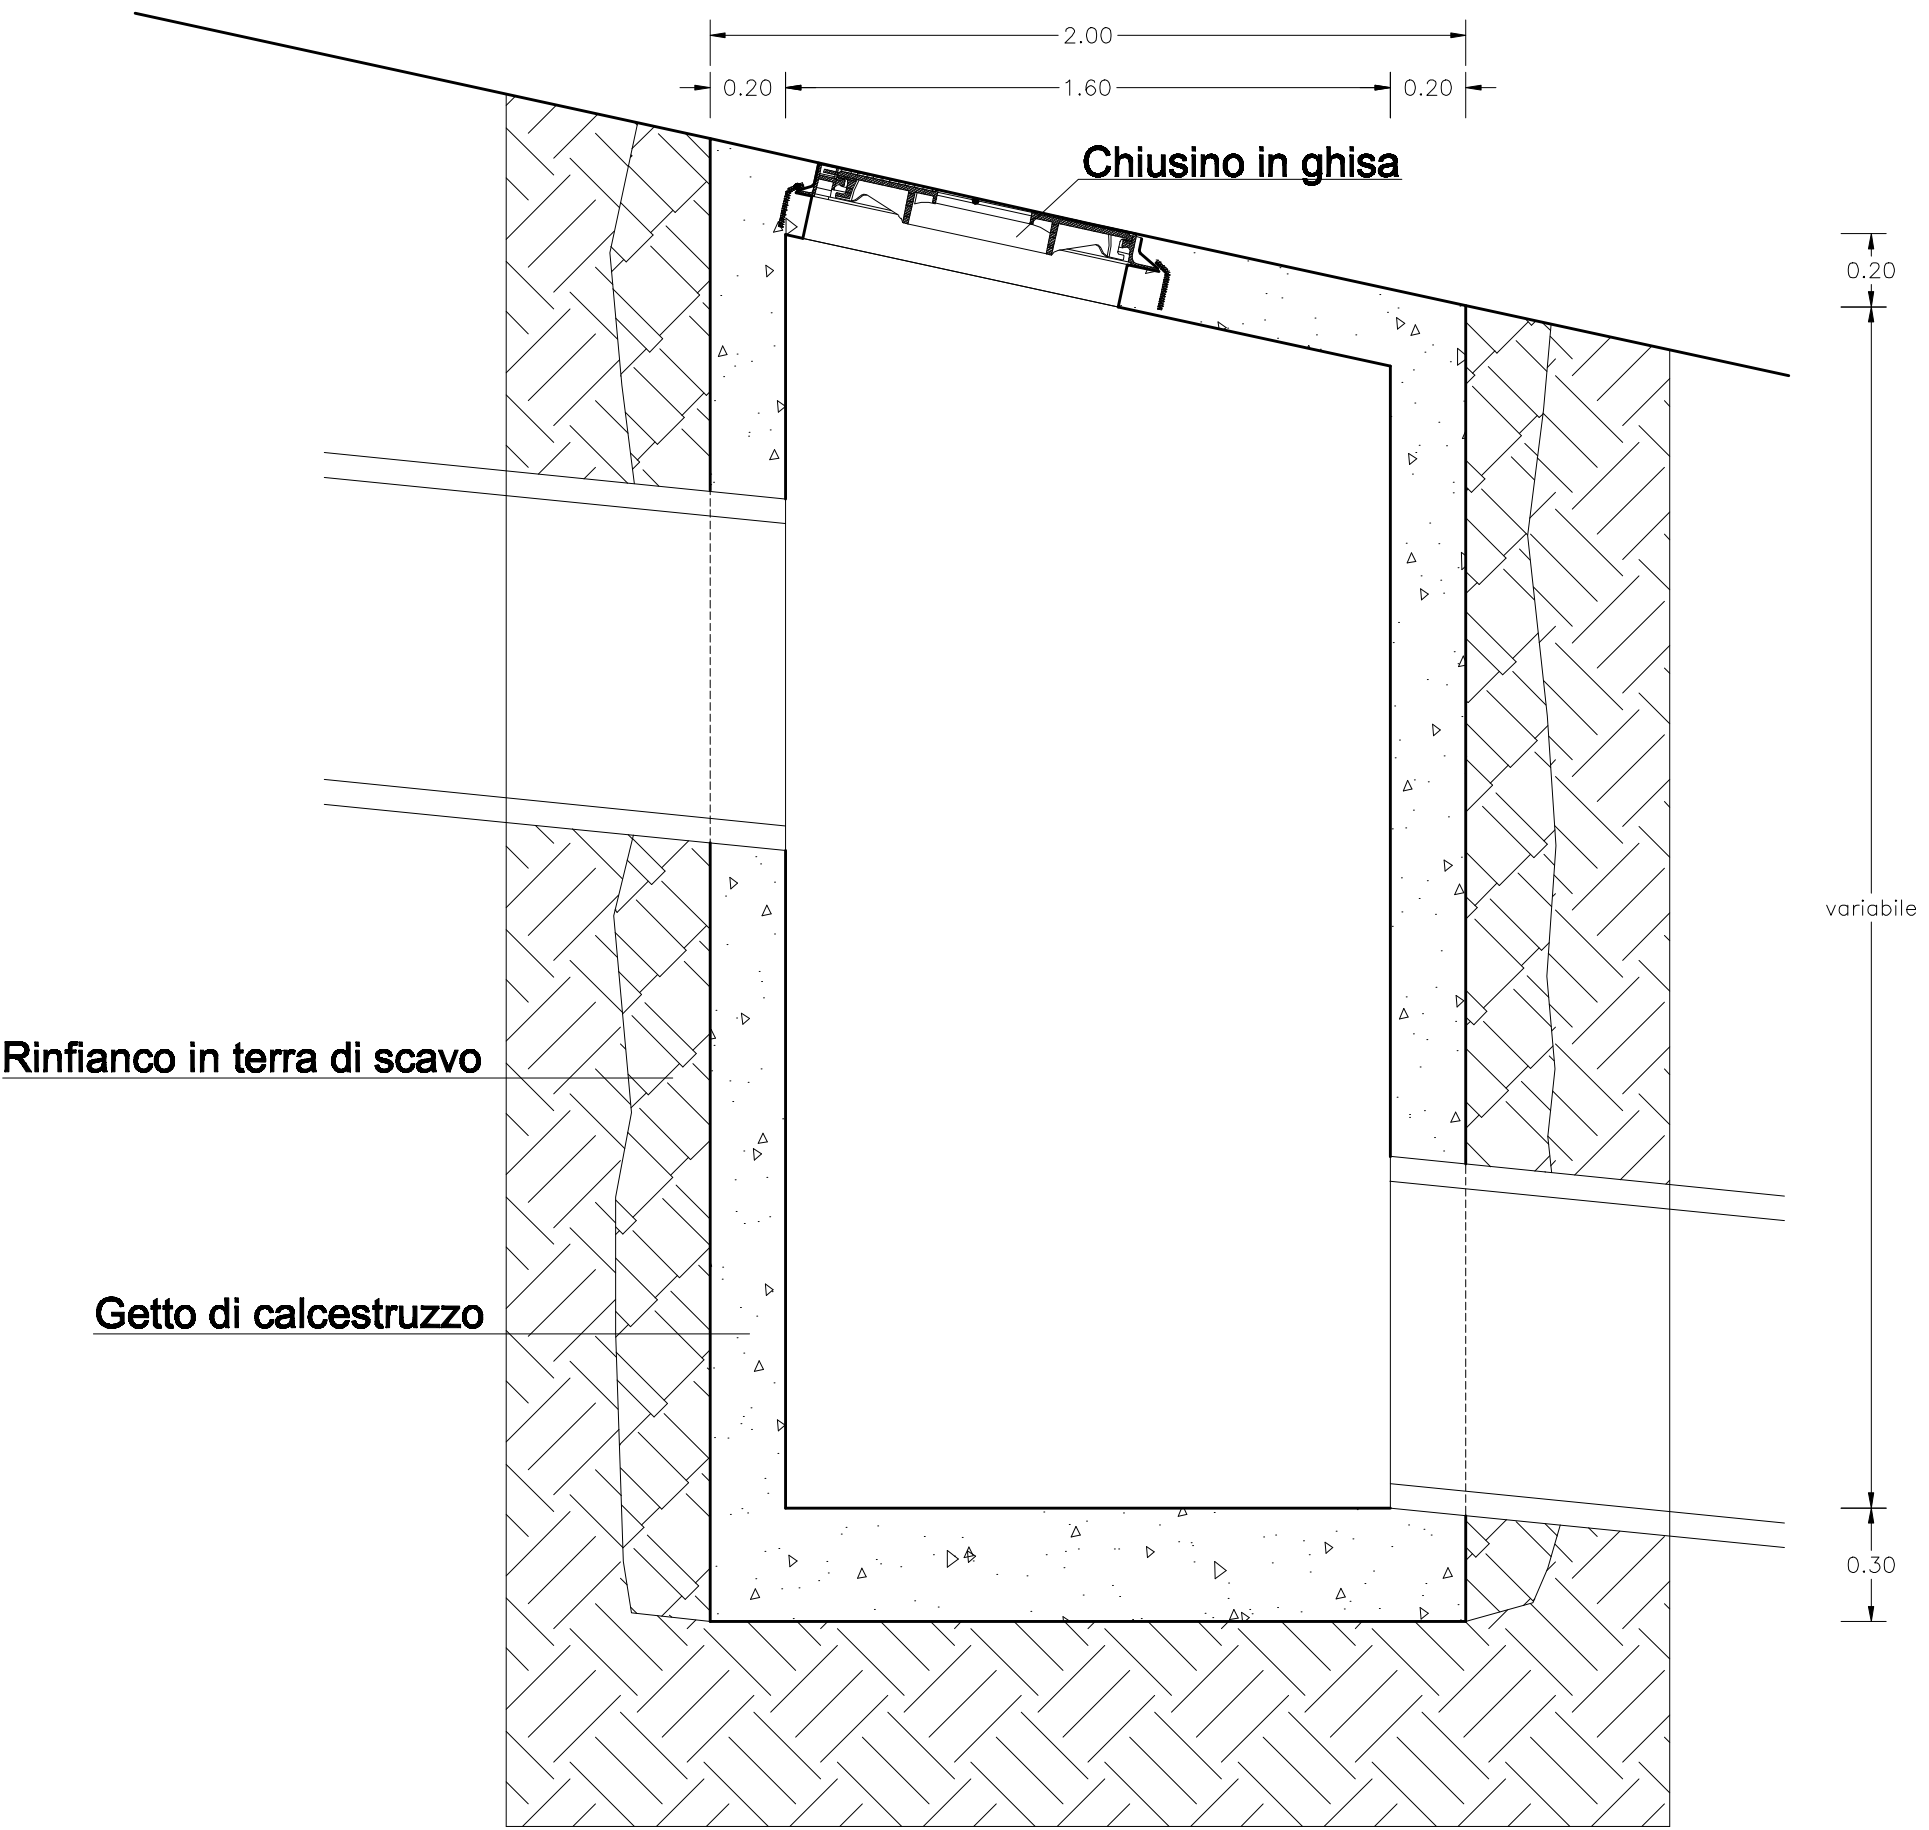


SEZIONE

VASCA DI SEDIMENTAZIONE
VIA DEL CORNACCHINO
SCALA 1:50

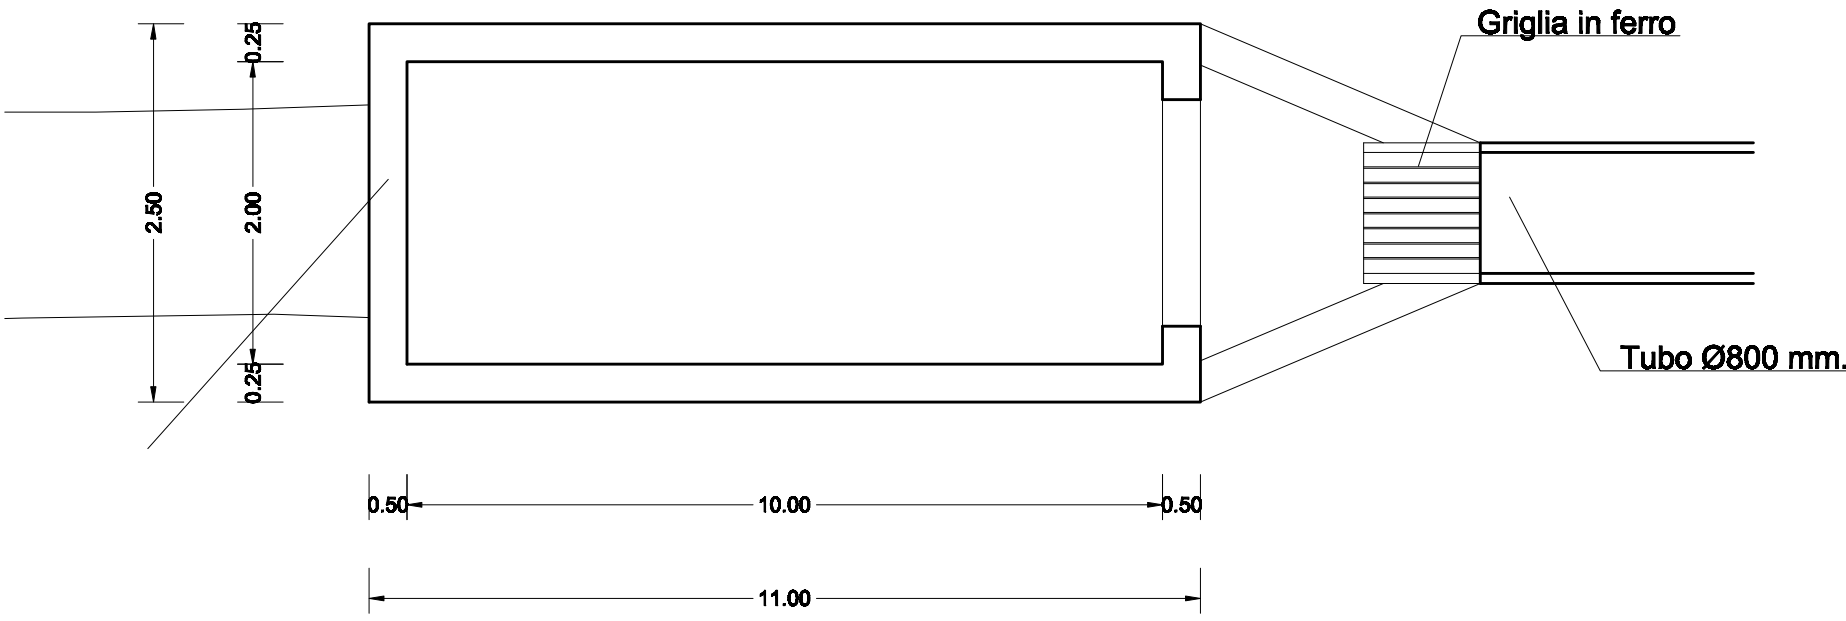


PIANTA

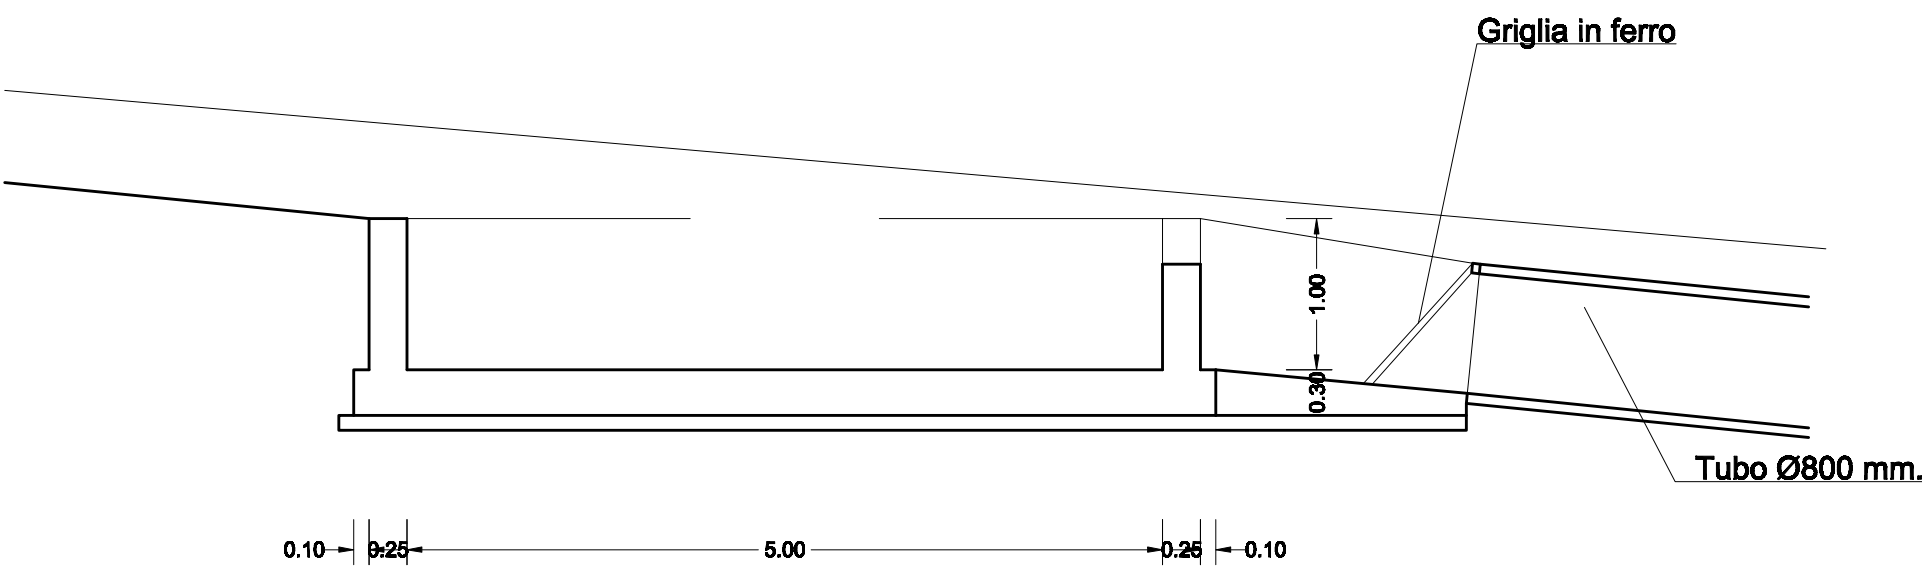


SEZIONE

PARTICOLARE POZZETTO DI INNESTO
Scala 1:20

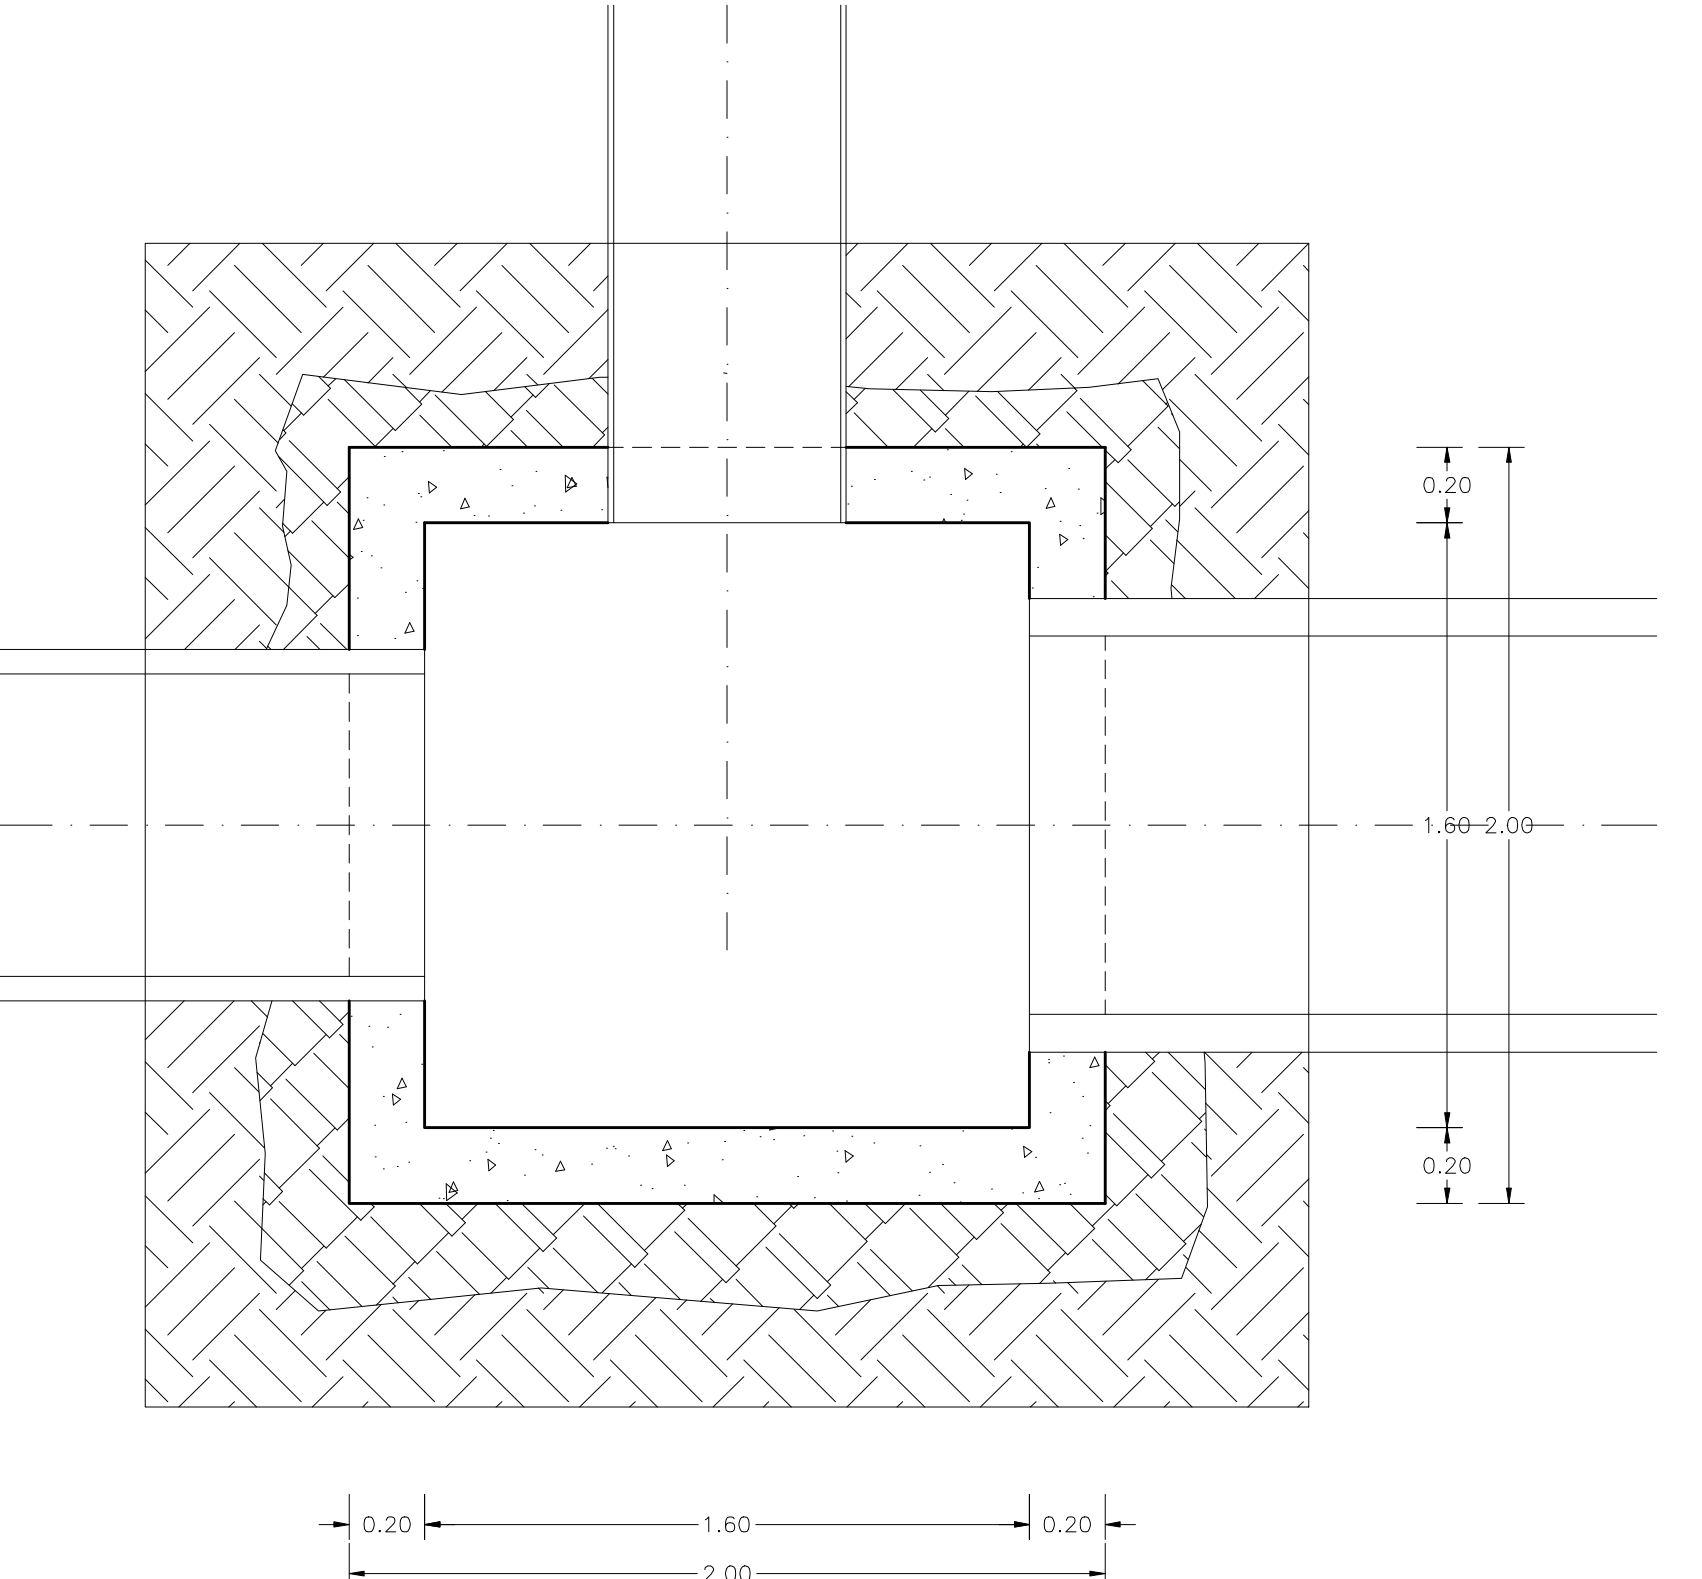

PIANTA

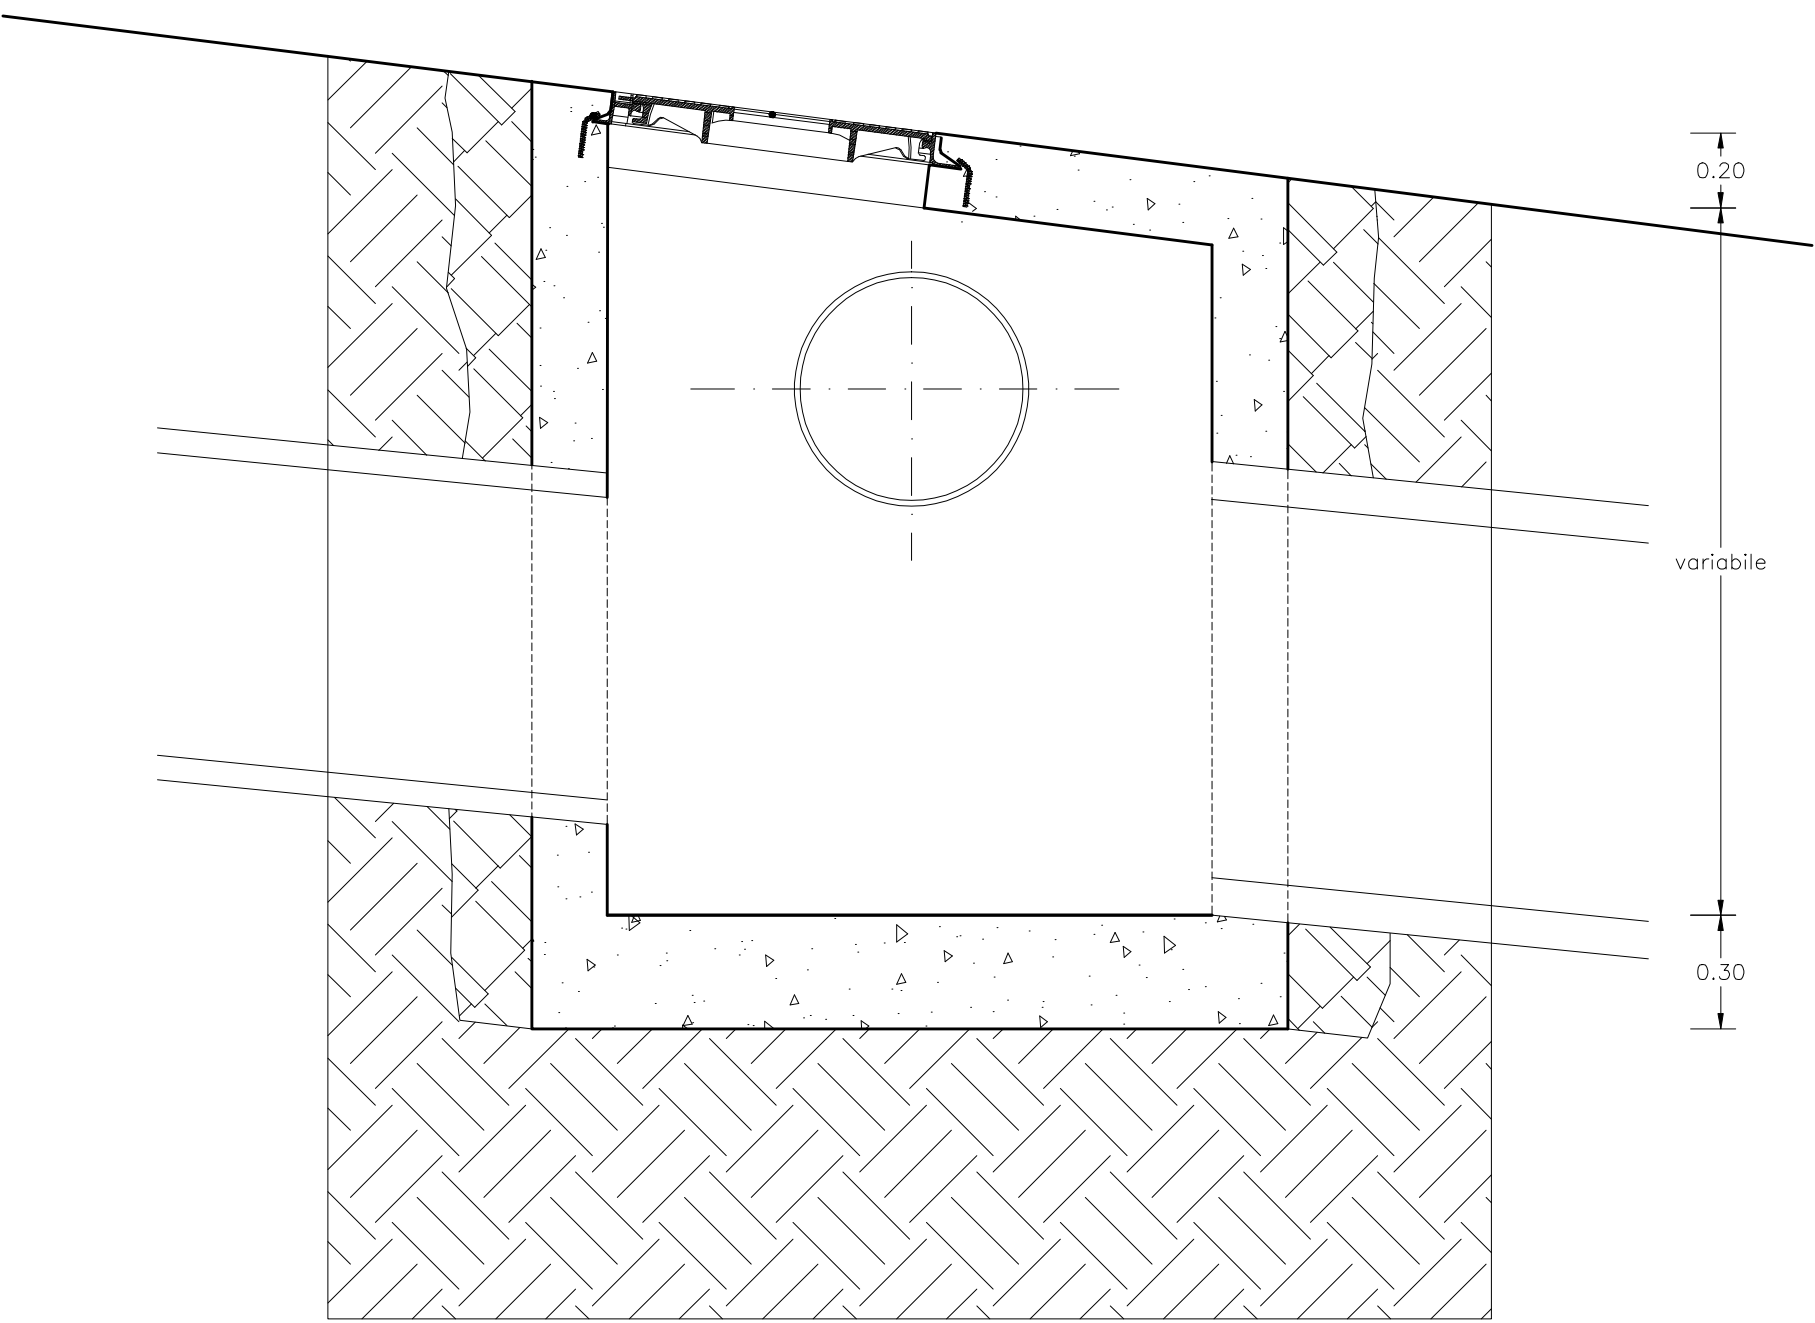

SEZIONE