

COMUNE DI CASTELL'AZZARA

PROVINCIA DI GROSSETO

LAVORI VARI DI REGIMAZIONE E SISTEMAZIONE
IDRAULICA DEI VERSANTI E DEI RECETTORI
PER LA MESSA IN SICUREZZA DELL'ABITATO
DELLA FRAZIONE DI SELVENA

PROGETTO DEFINITIVO

COMMITTENTE:
AMMINISTRAZIONE COMUNALE
DI CASTELL'AZZARA

TECN.ED.I.T. STUDIO TECNICO ASSOCIATO
Santa Fiera (GR) Viale Marconi n. 65
Tel. 0564/977076 Tel e Fax 0564/978448
C.F. e P. IVA 00954210530

Dott. Ing. Carlo Balducci E-mail: carlo@studiotecnedit.it
Dott. Arch. Simona Seravalle E-mail: simona@studiotecnedit.it
Dott. Ing. Massimo Bianchini E-mail: massimo@studiotecnedit.it
Geom. Giampaolo Seravalle E-mail: giampaolo@studiotecnedit.it


PROGETTISTA:
Ing. Carlo Balducci

DATA: 30 Dicembre 2014
REVISIONE n.
DISEGNATORE:
ALLEGATO n.


ELABORATO:
TAVOLA: 5
SCALA: 1:100

NUOVE FOGNATURE

PROFILO 1

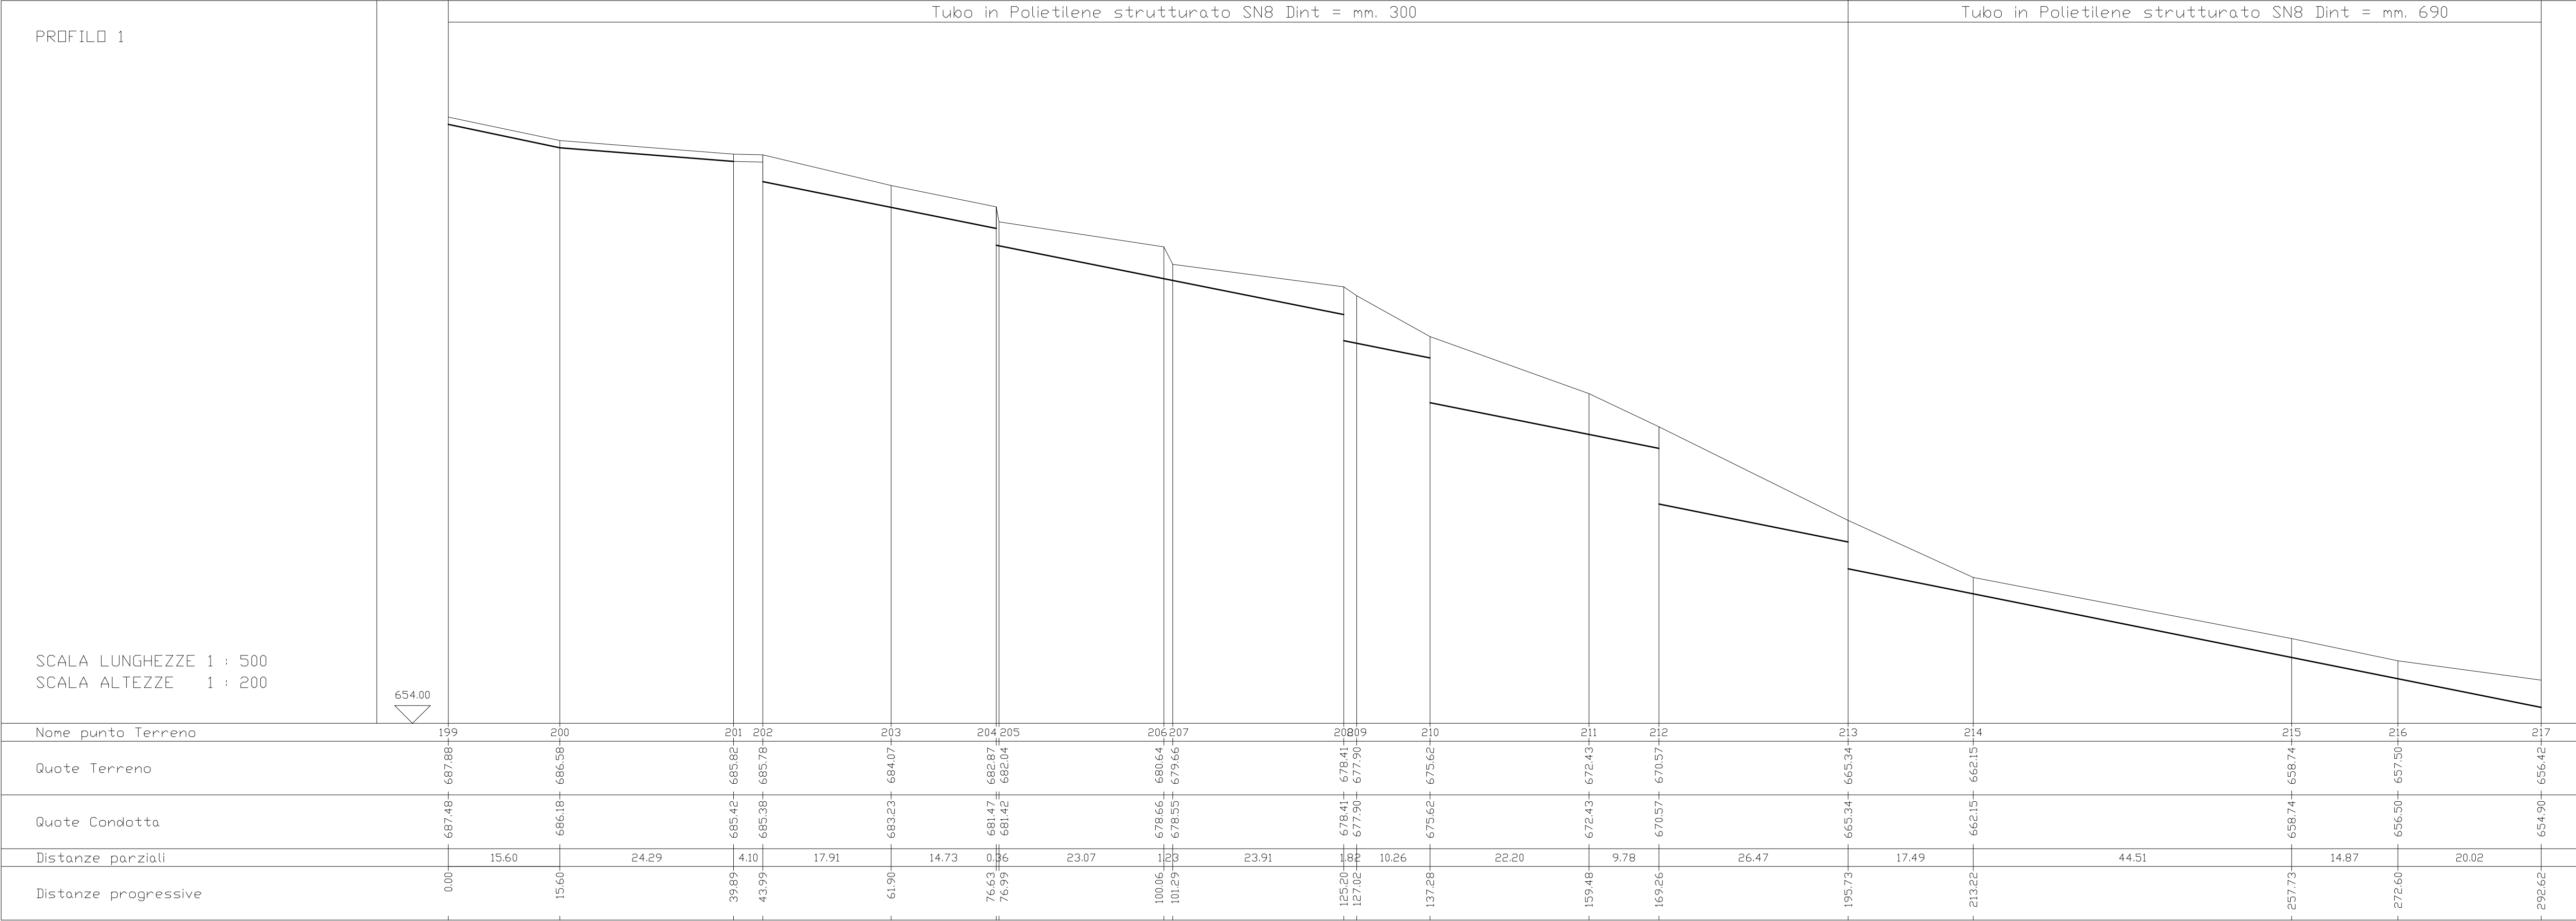

PROFILO 2

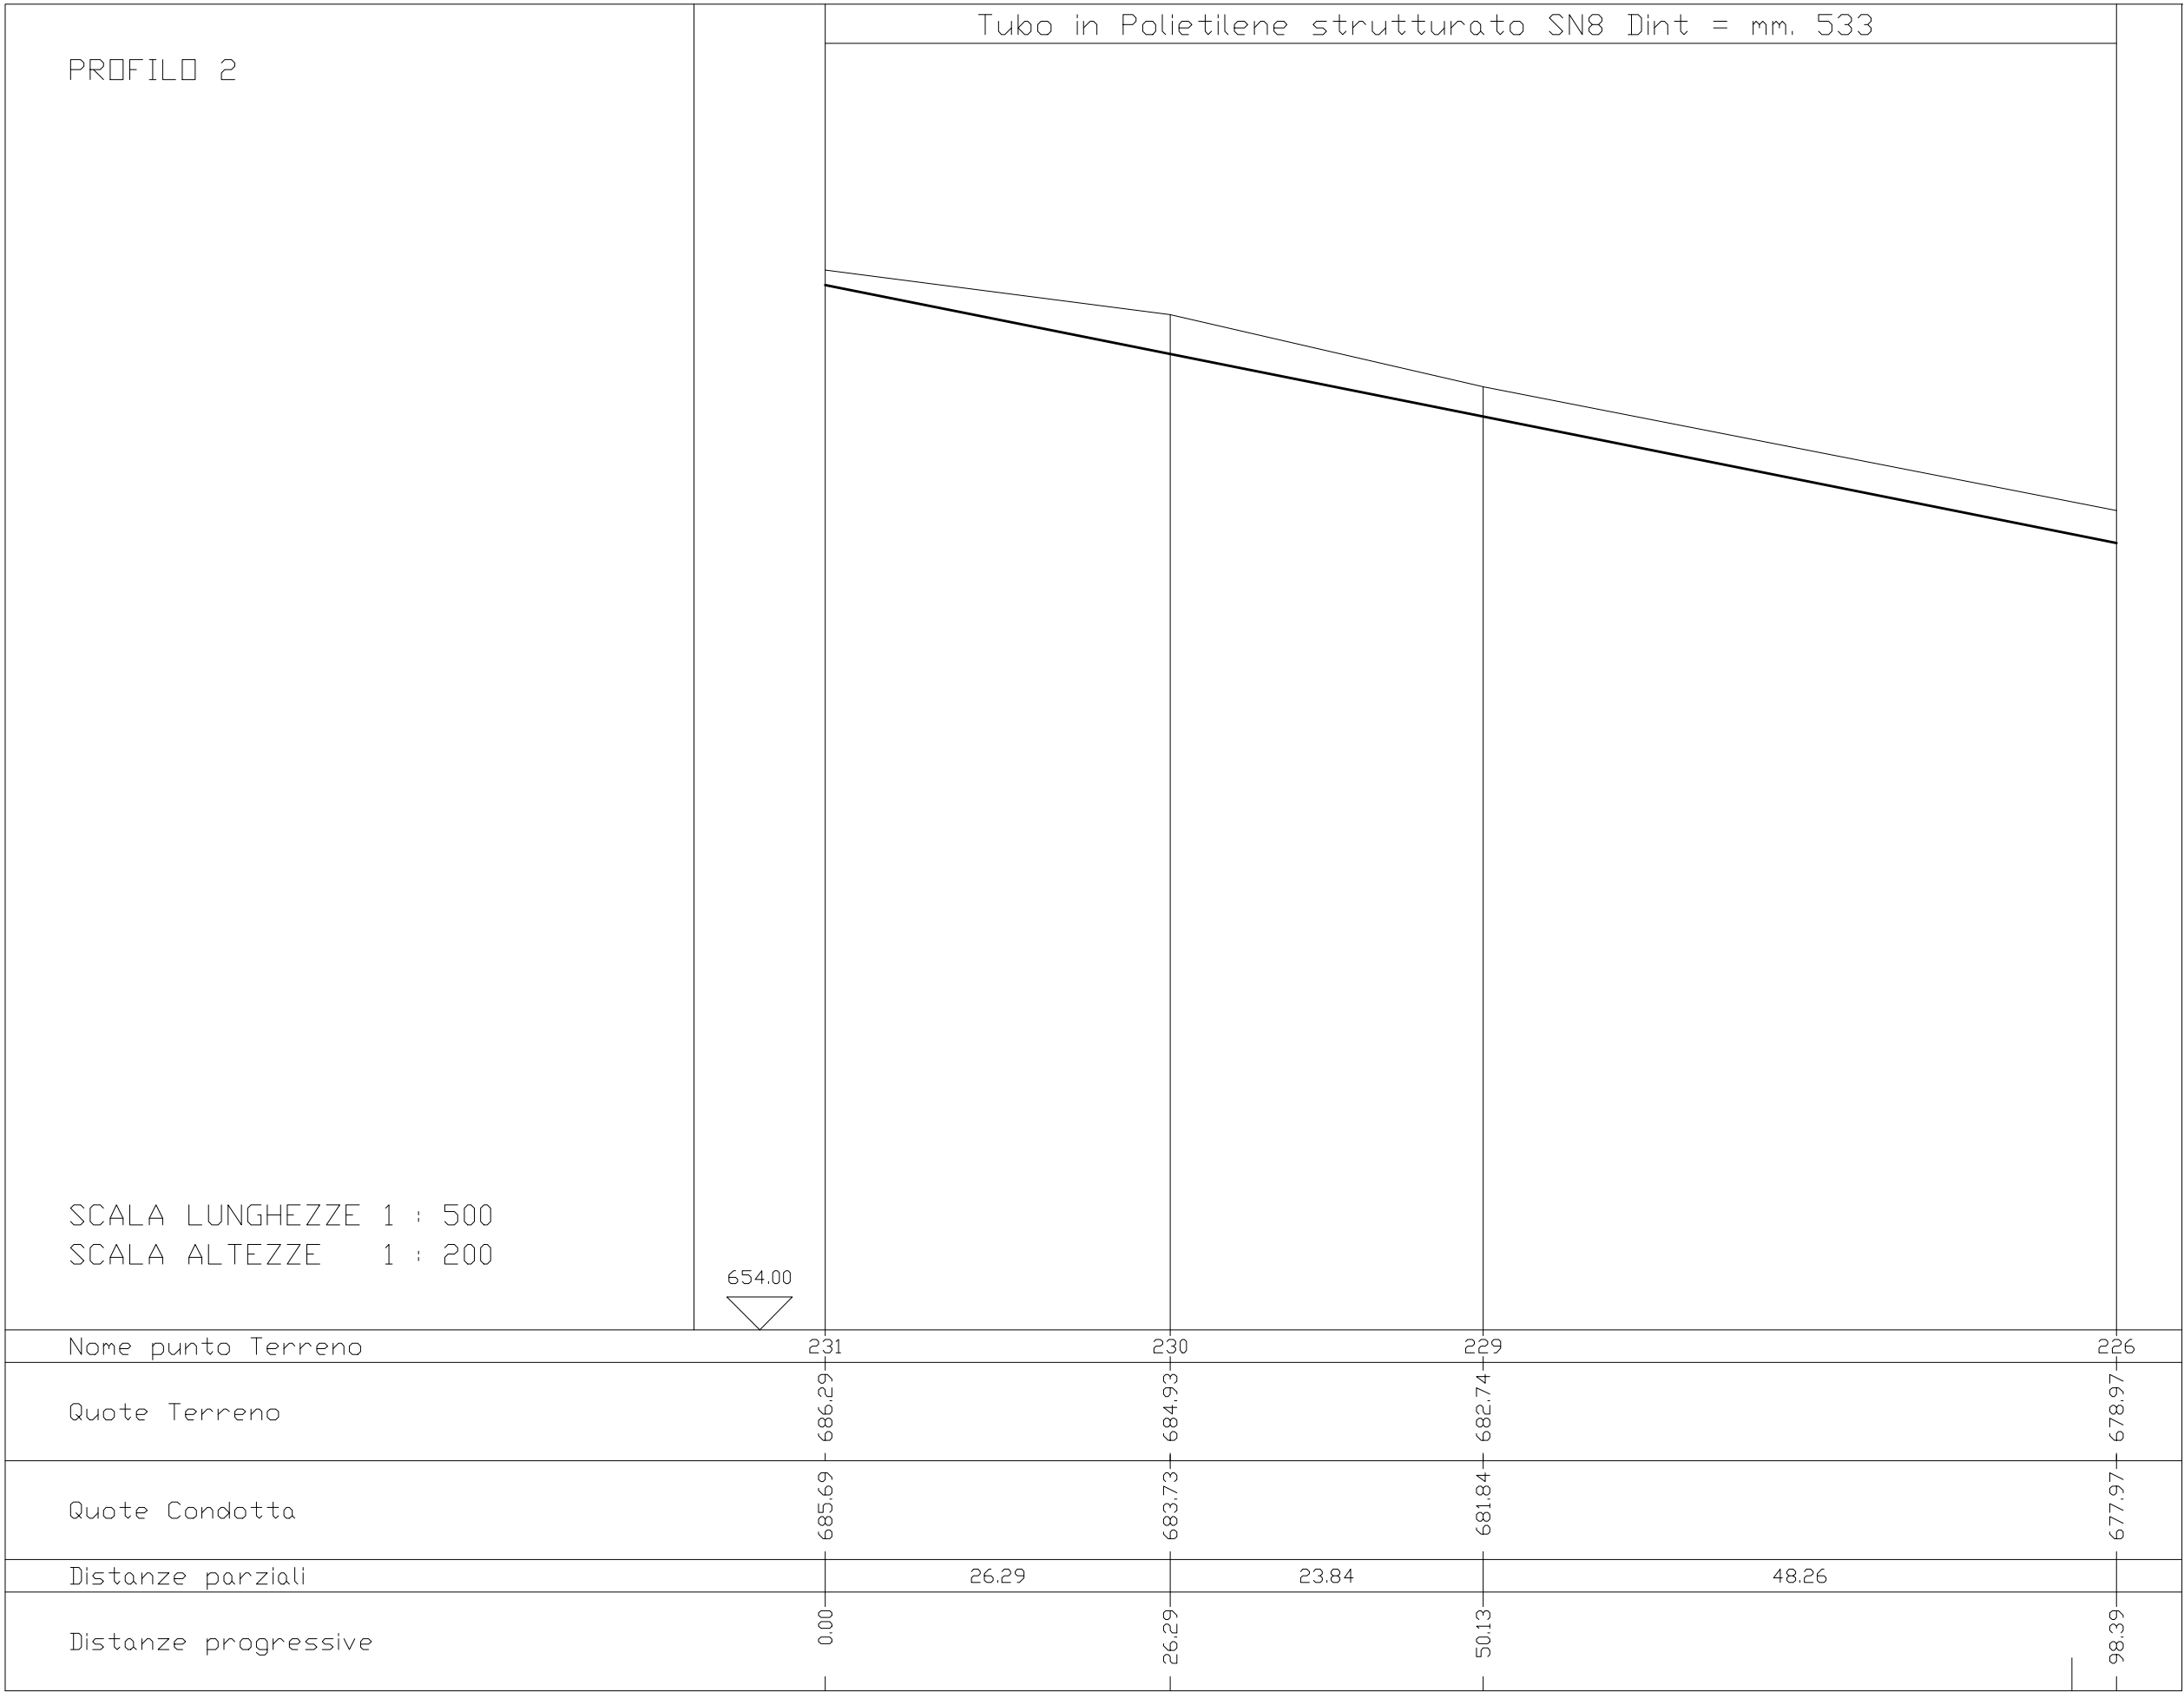

PROFILO 3

