

COMUNE DI CASTELL'AZZARA

PROVINCIA DI GROSSETO

LAVORI VARI DI REGIMAZIONE E SISTEMAZIONE
IDRAULICA DEI VERSANTI E DEI RECETTORI
PER LA MESSA IN SICUREZZA DELL'ABITATO
DELLA FRAZIONE DI SELVENA

PROGETTO DEFINITIVO

COMMITTENTE:
AMMINISTRAZIONE COMUNALE
DI CASTELL'AZZARA



TECNED.I.T. STUDIO TECNICO ASSOCIATO
Santa Fina (GR) Viale Marconi n. 65
Tel. 0564/977076 Tel e Fax 0564/978448
C.F. e P. IVA 00954210530
Dott. Ing. Carlo Balducci E-mail: carlo@studiotecnedit.it
Dott. Arch. Simona Seravalle E-mail: simona@studiotecnedit.it
Dott. Ing. Massimo Bianchini E-mail: massimo@studiotecnedit.it
Geom. Giampaolo Seravalle E-mail: giampaolo@studiotecnedit.it

PROGETTISTA:
Ing. Carlo Balducci

DATA: 30 Dicembre 2014
REVISIONE n.
DISEGNATORE:
ALLEGATO n.

ELABORATO: REGIMAZIONE VIA DEL MOLINO
TAVOLA: 6
SCALA: 1:200
1:100

PLANIMETRIA GENERALE
SCALA 1:200

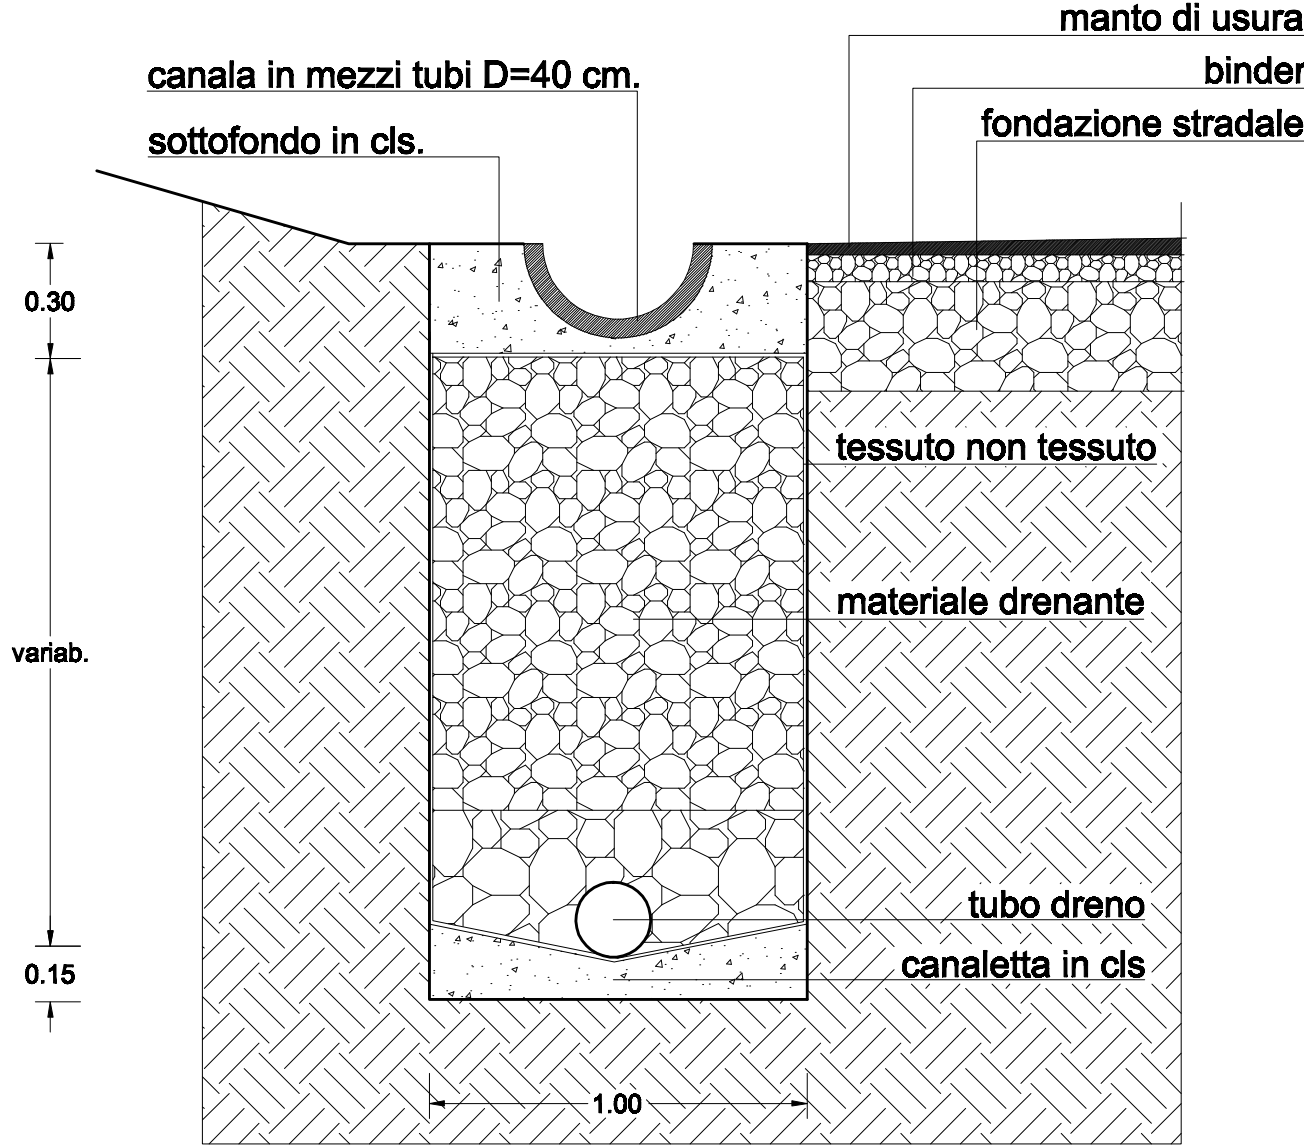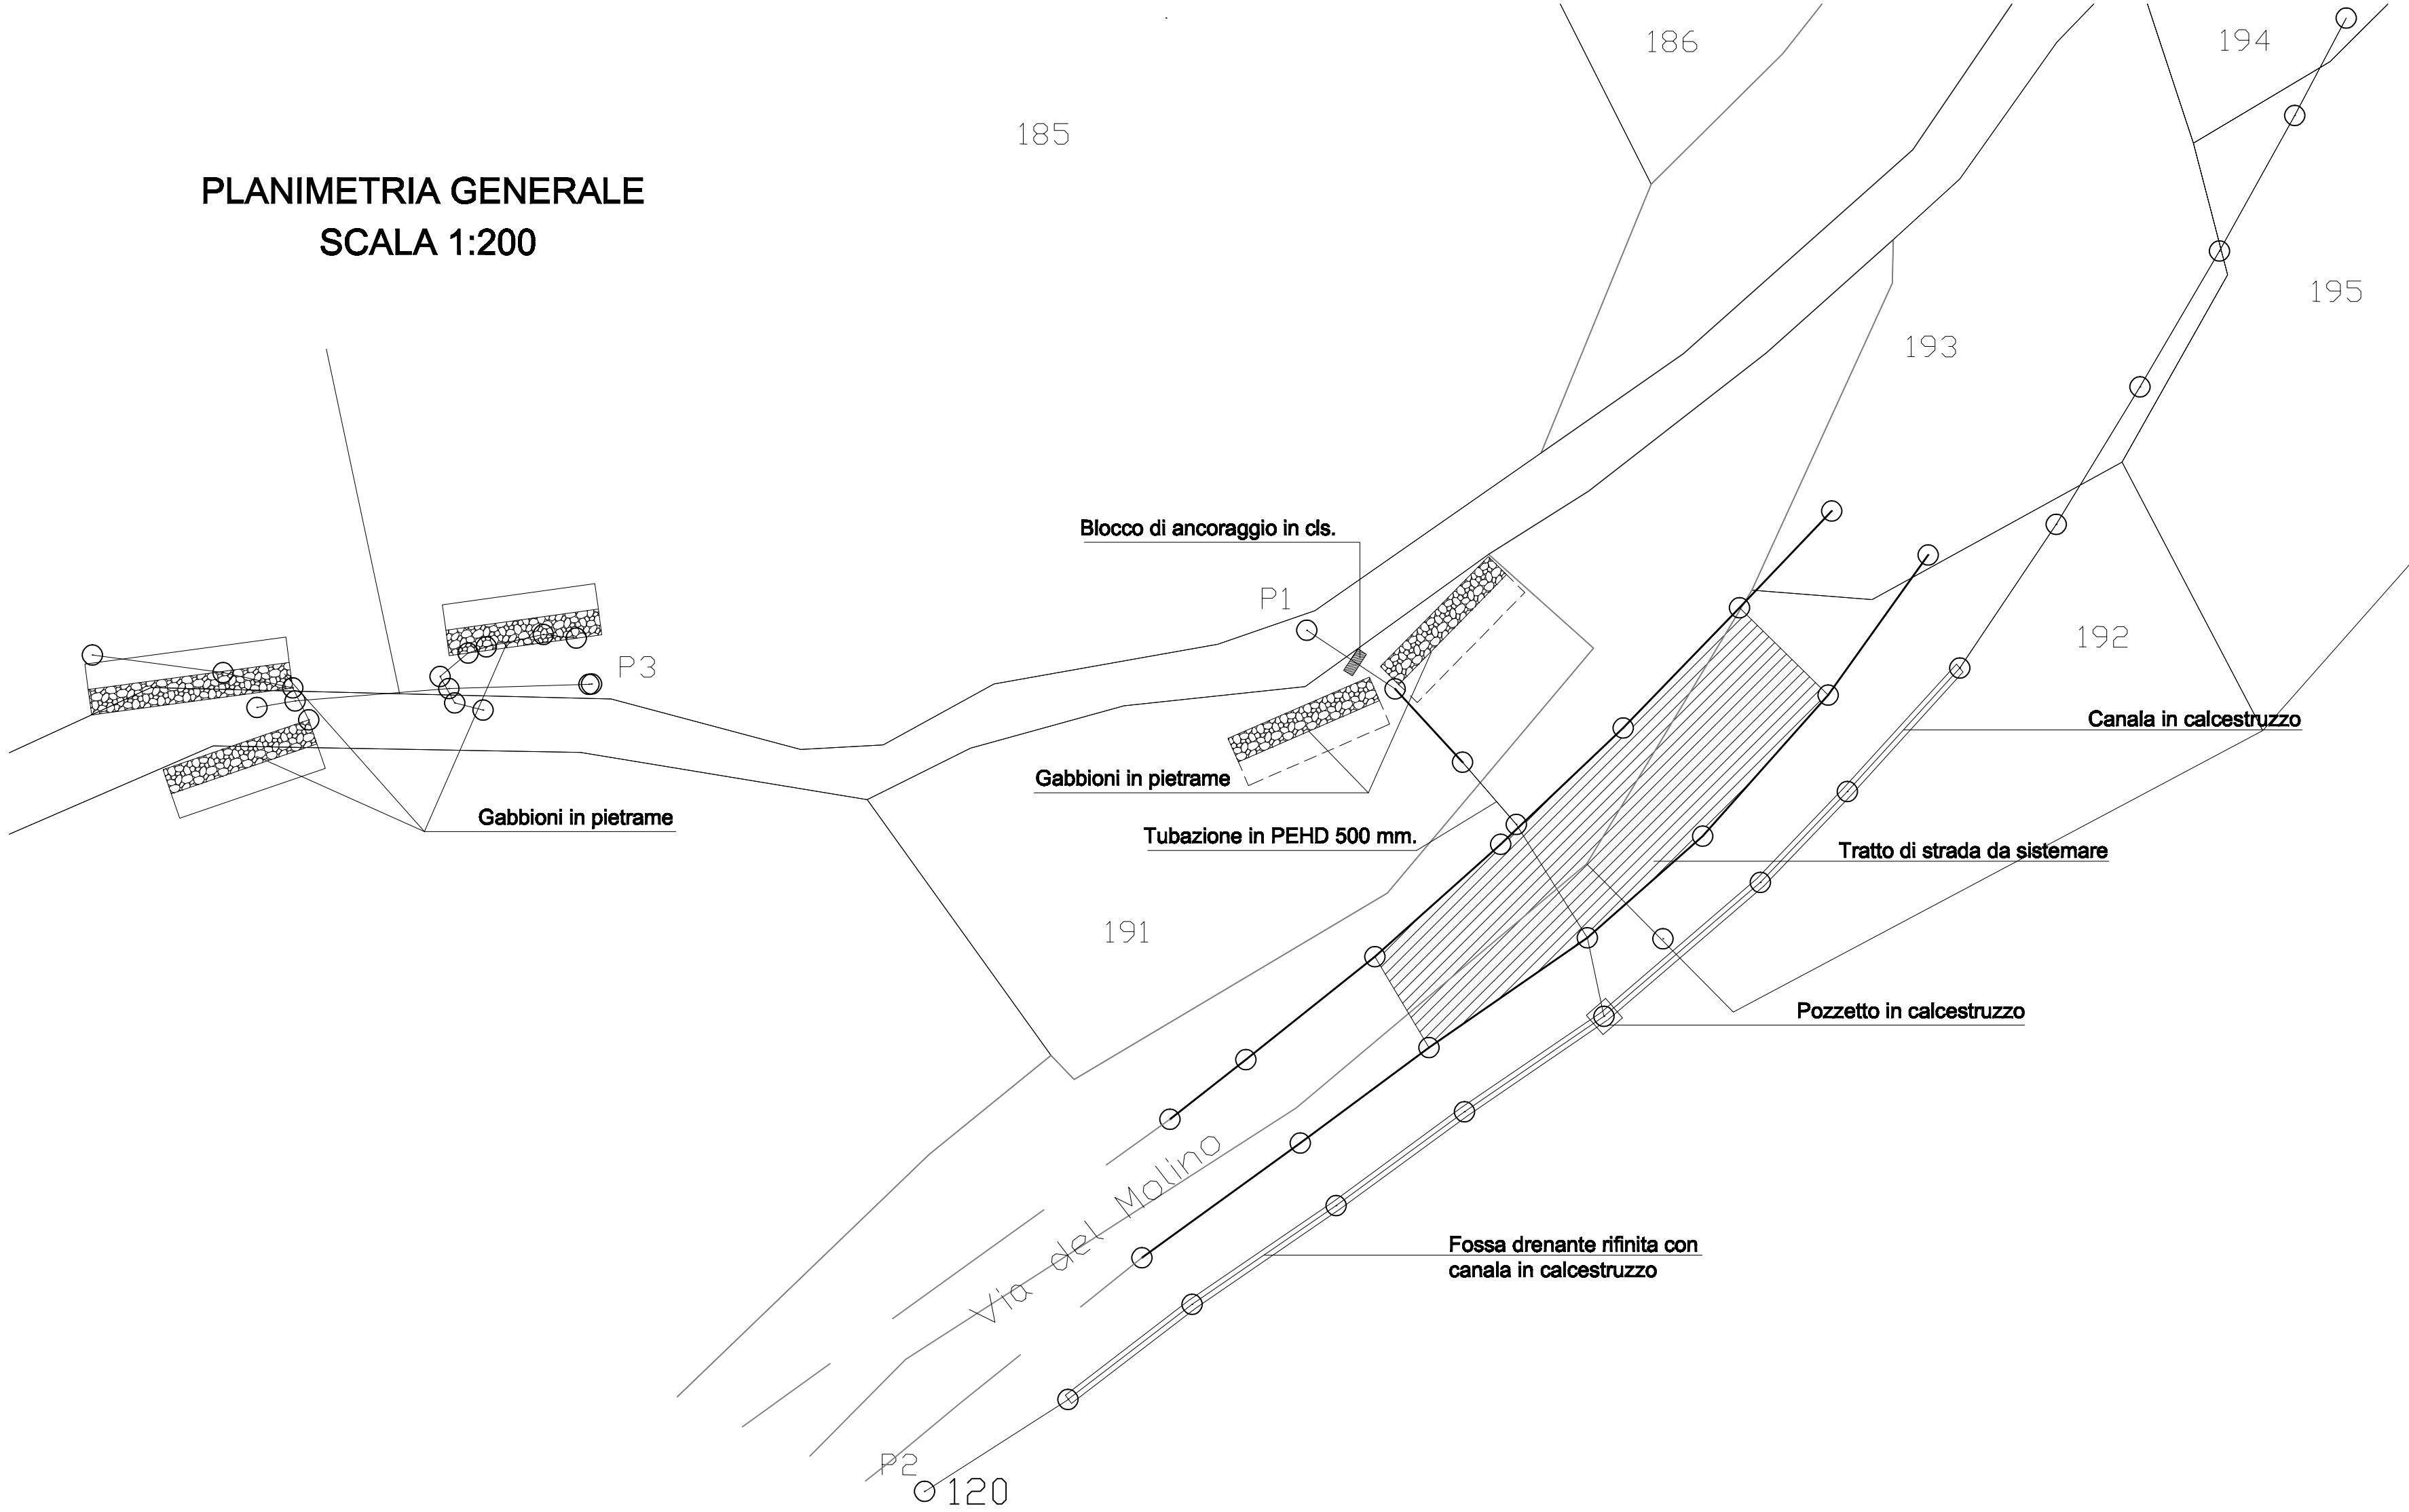

PARTICOLARE FOSSA DRENANTE
E CANALA DI RACCOLTA ACQUE

SCALA 1:20

FOGNATURA

SCALA LUNGHEZZE 1 : 100
SCALA ALTEZZE 1 : 50

Punti battuti Terreno	606.37	607.94	608.59	609.99	610.42	609.66
Quote Terreno	606.37	606.84	607.29	607.69	608.27	608.66
Quote Condotta	606.37	606.84	607.29	607.69	608.27	608.66
Distanze parziali Terreno	0.00	4.12	3.90	3.20	5.22	3.13
Distanze progressive Terreno	0.00	4.12	8.02	11.22	16.44	19.57

PROFILO CANALA SU
VIA DELLE MINIERE

SCALA LUNGHEZZE 1 : 100
SCALA ALTEZZE 1 : 50

